


Jana Pavla II 119


Mapa inżynierska mostu szklanego

1:500
1:1000


- Legenda:
- Oznaczenie miejsc przyłączenia obładow do sieci uzbrojenia terenu
 - sieć elektroenergetyczna [e]
 - sieć wodociągowa [w]
 - sieć kanalizacji sanitarnej [ks]
 - sieć ciepła [c]
 - sieć gazowa [g]

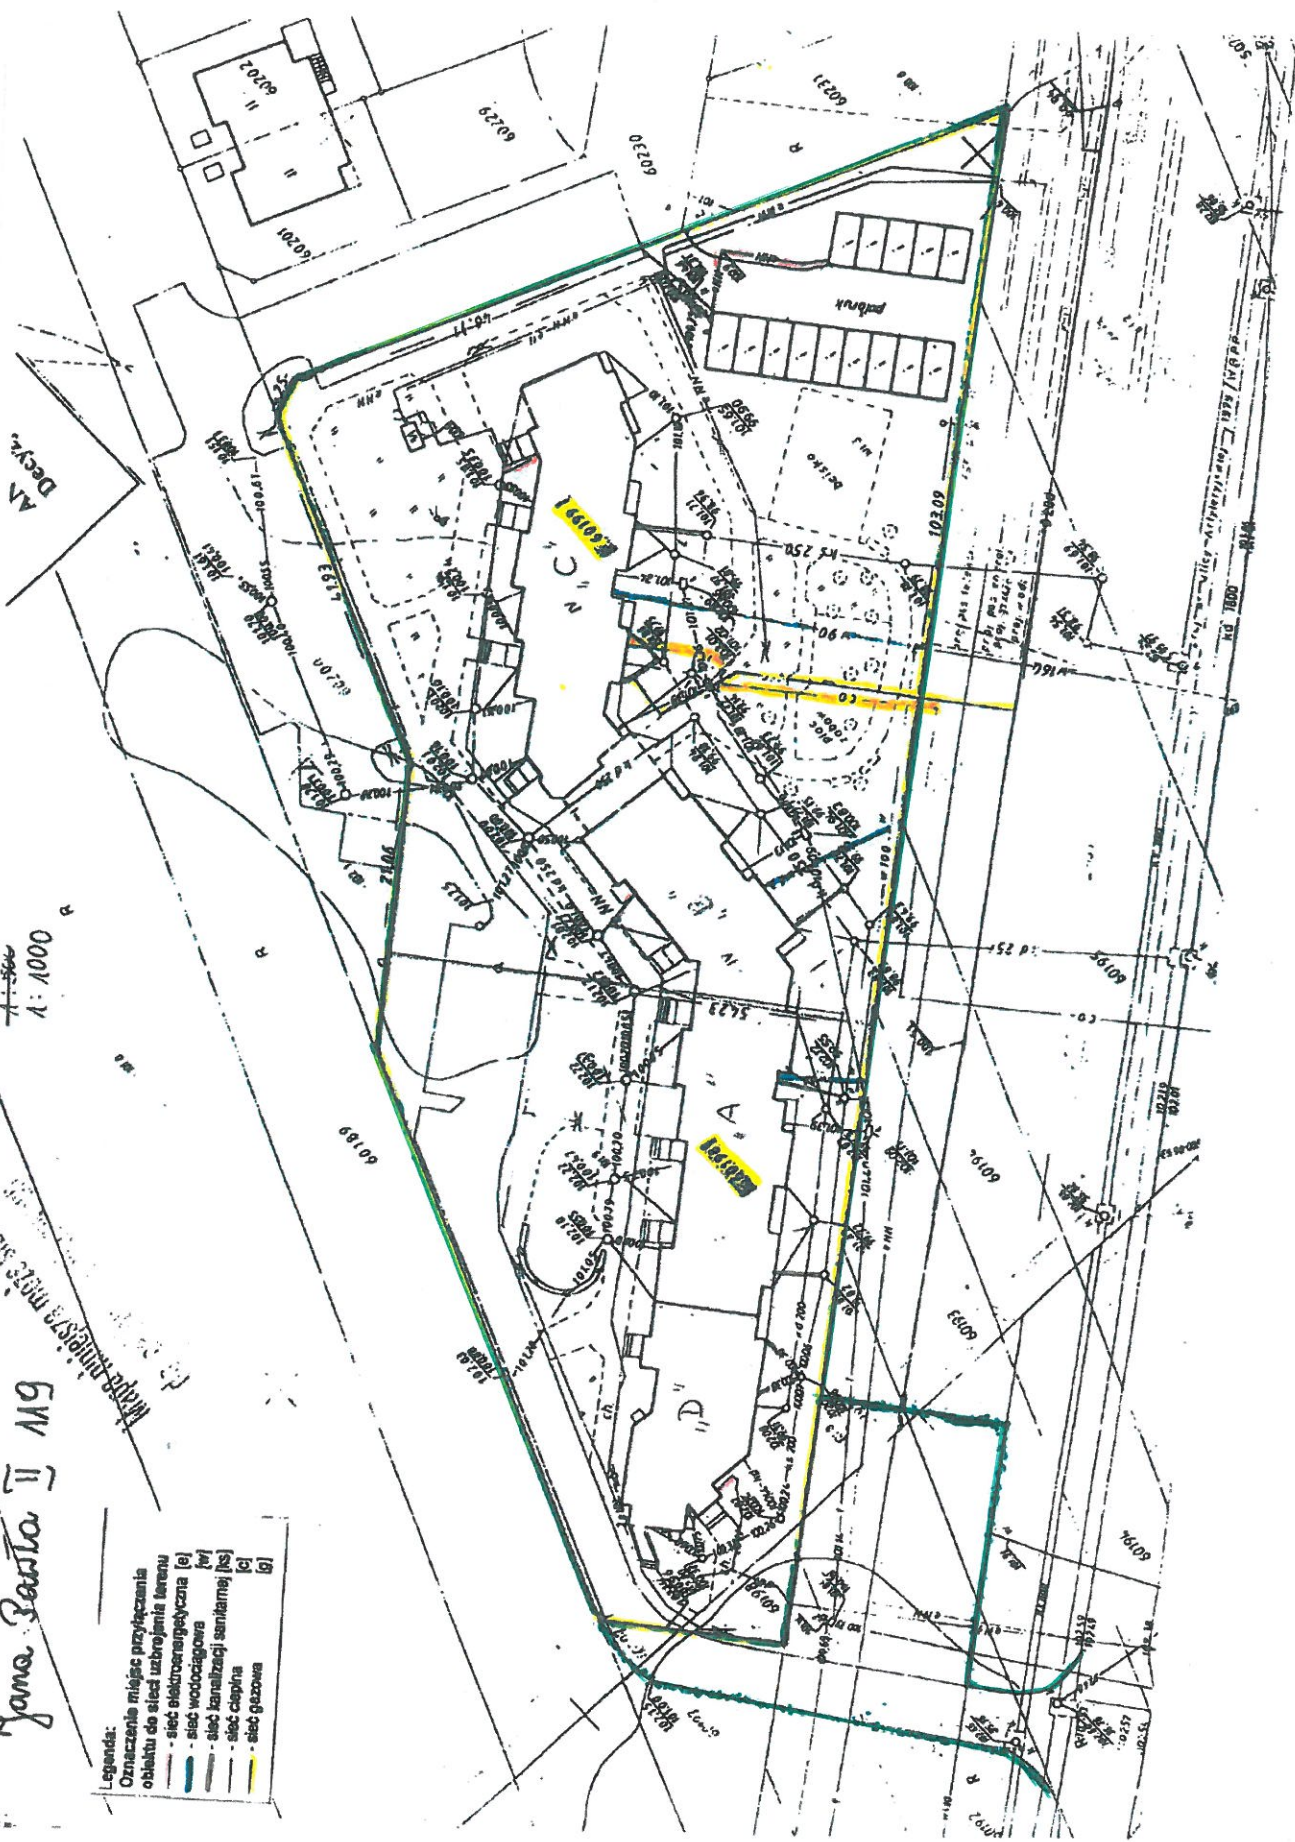


Skala 1:500

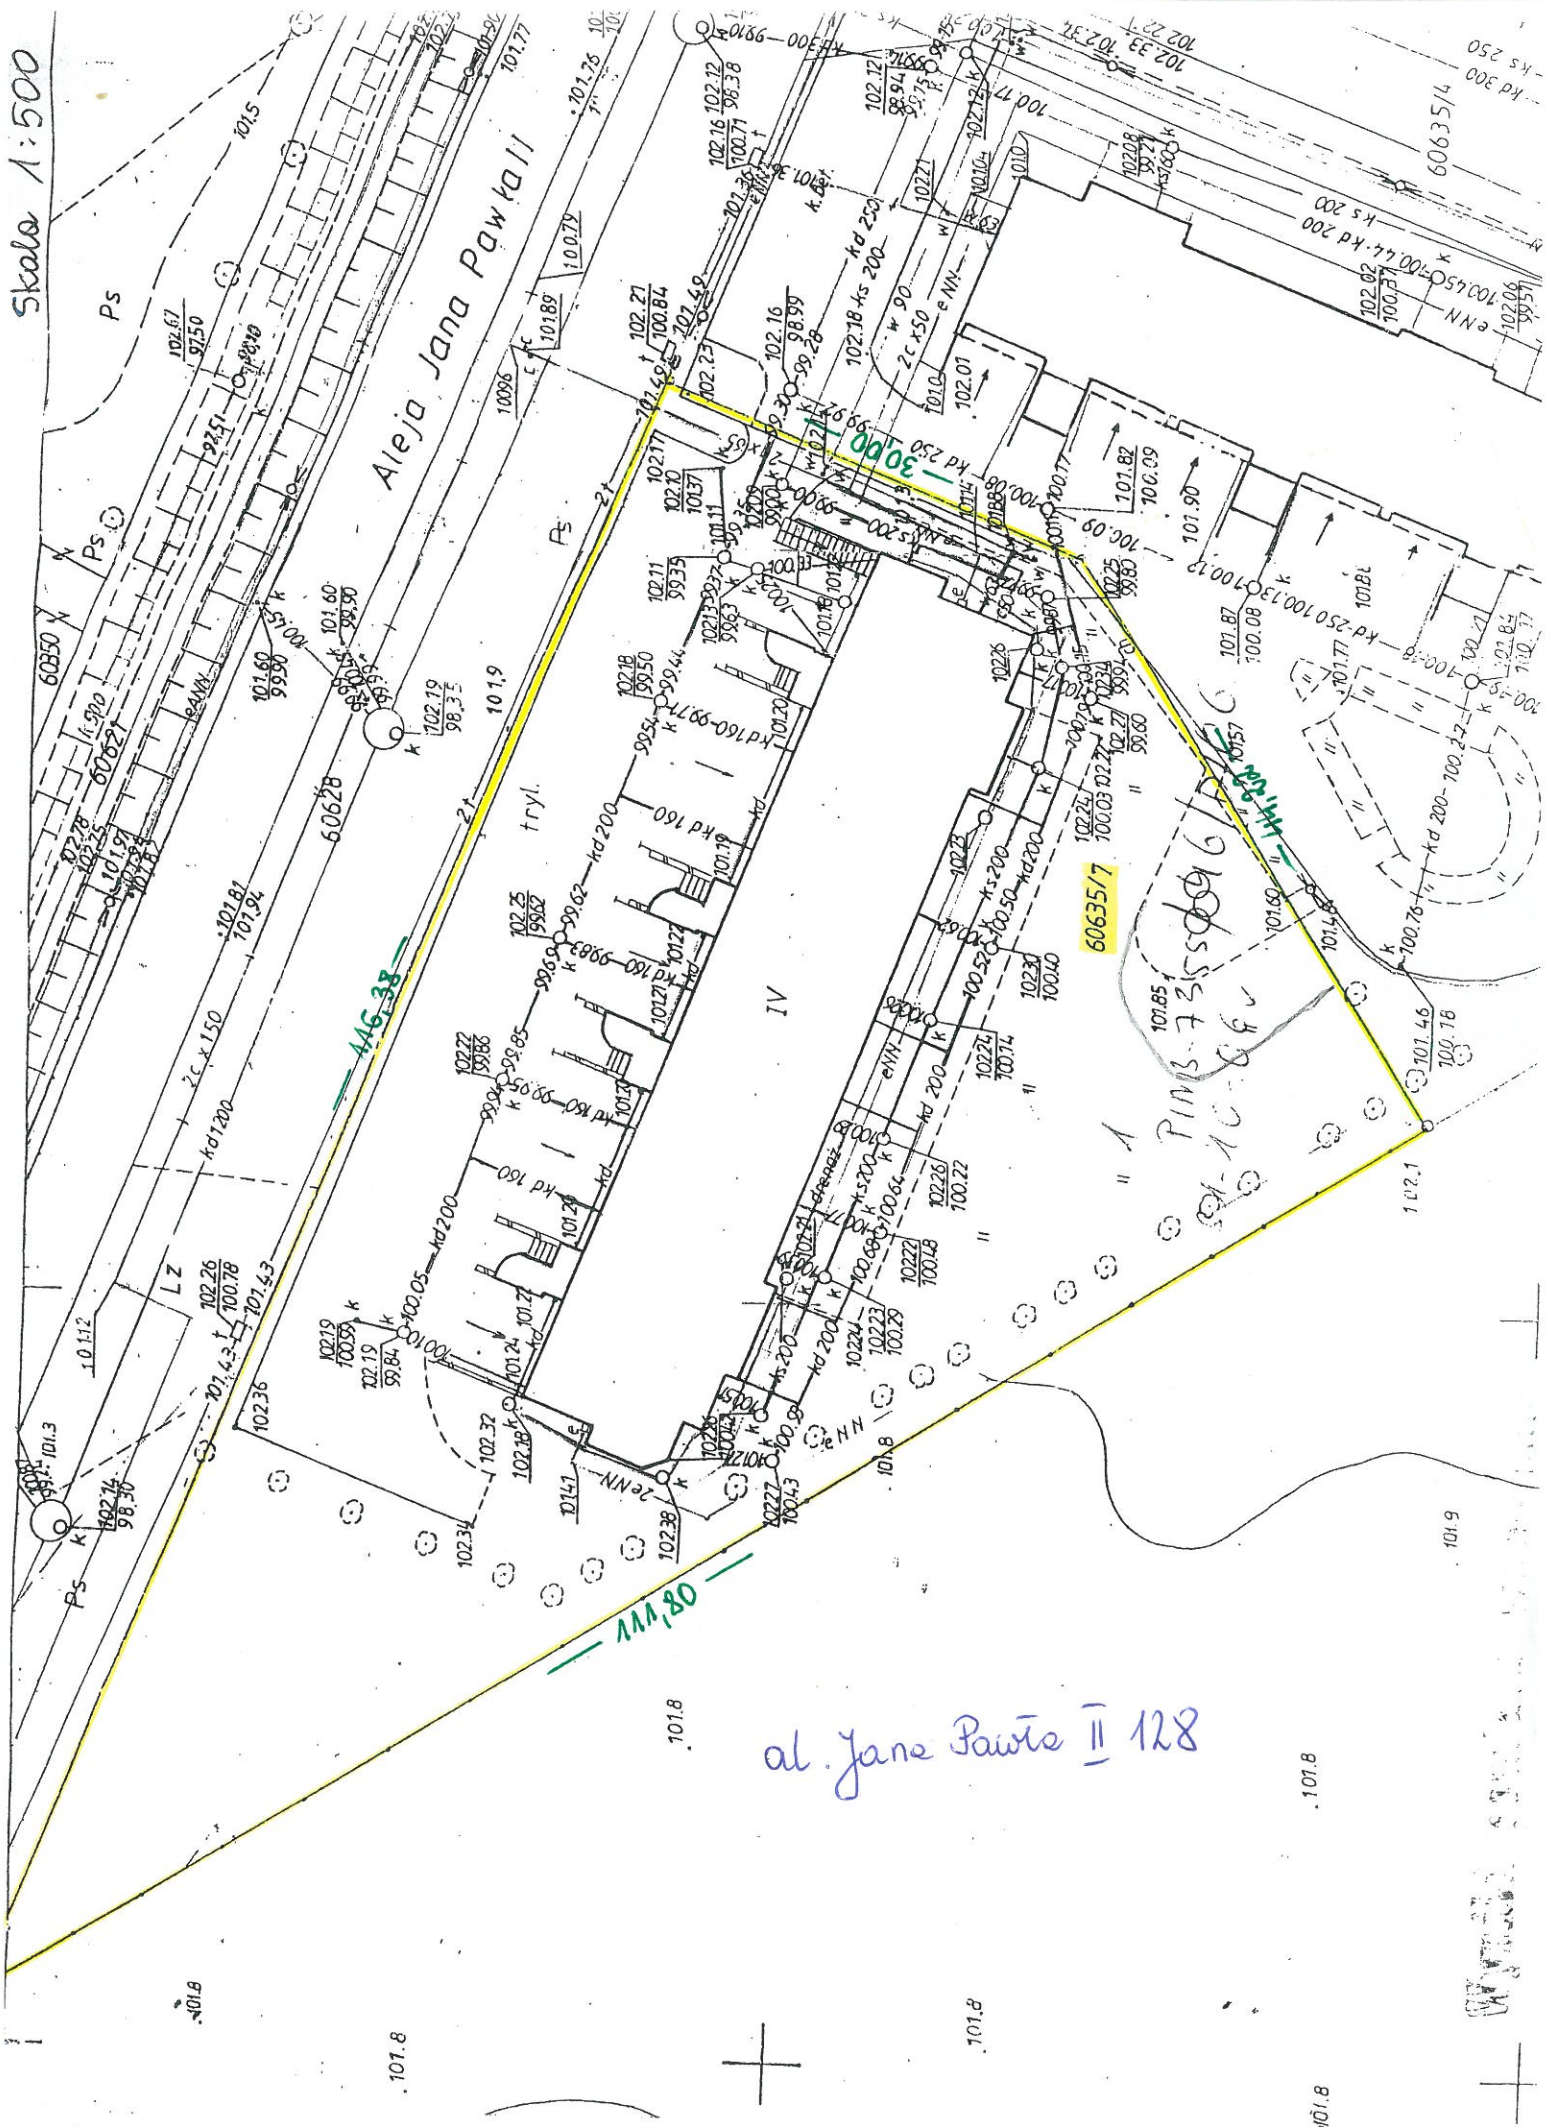

ul. Jana Pawła II 130

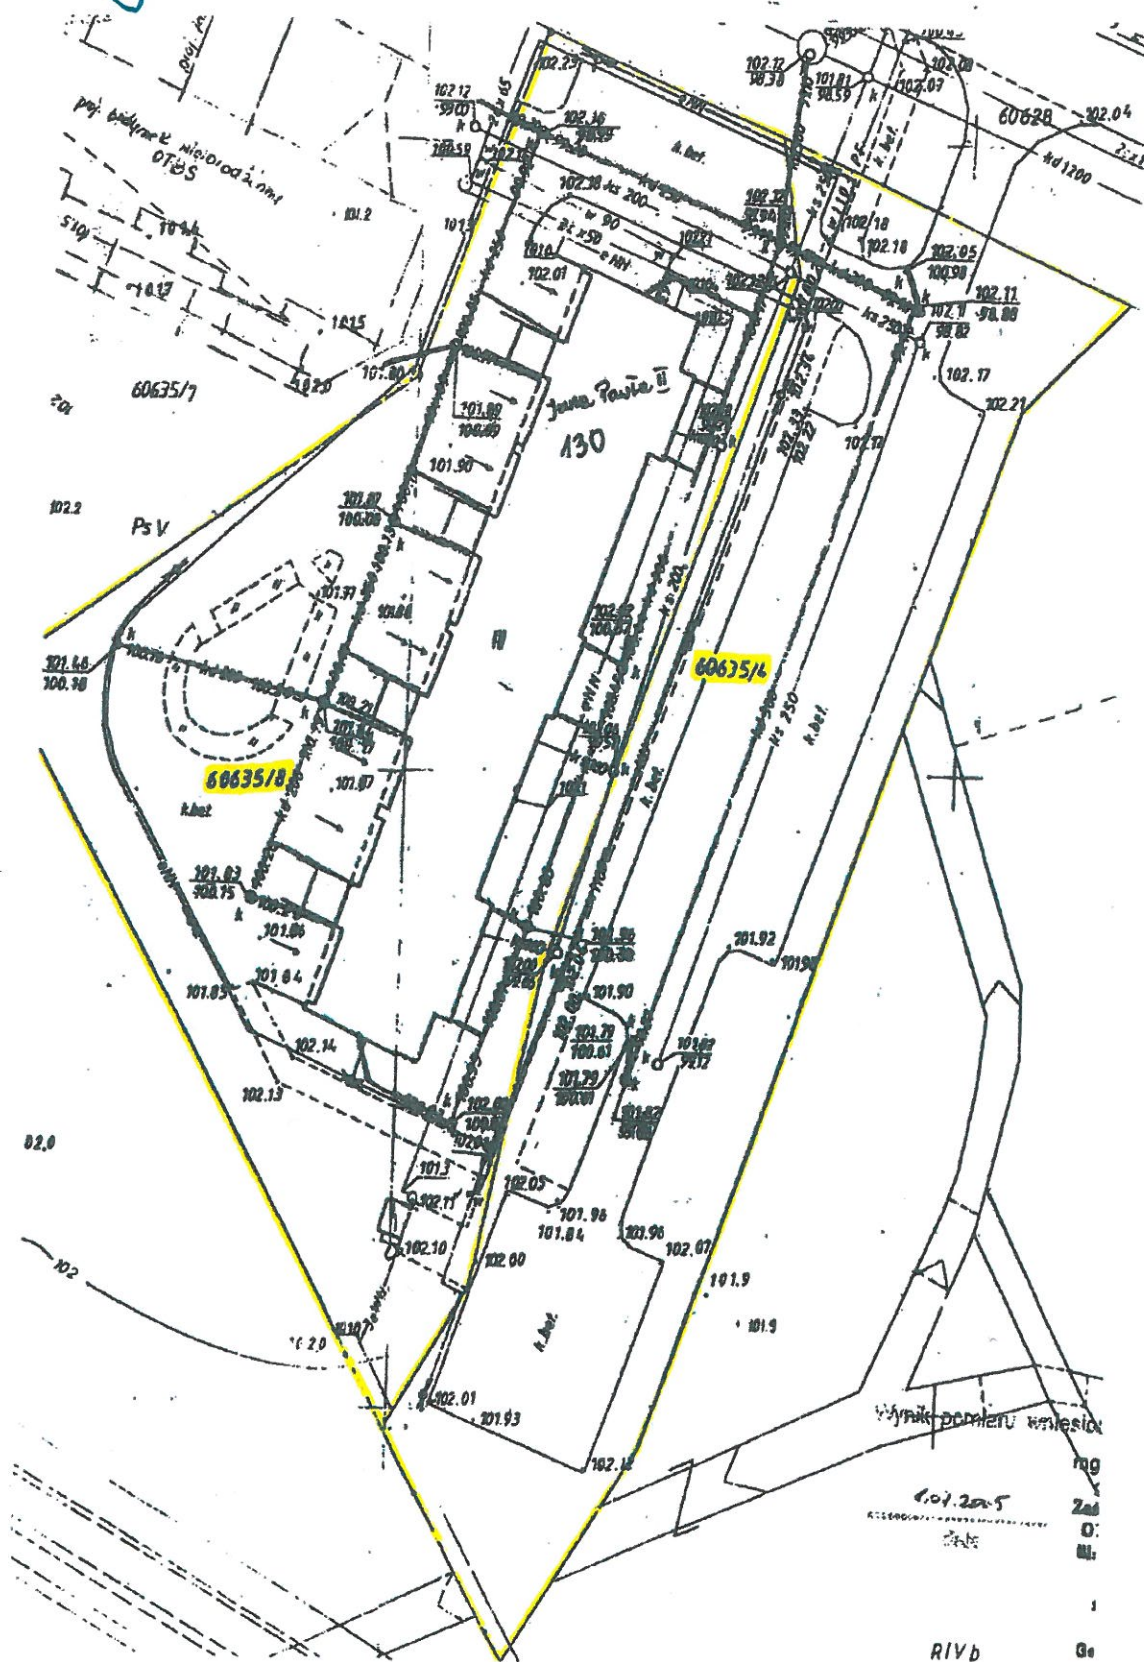

RIVb

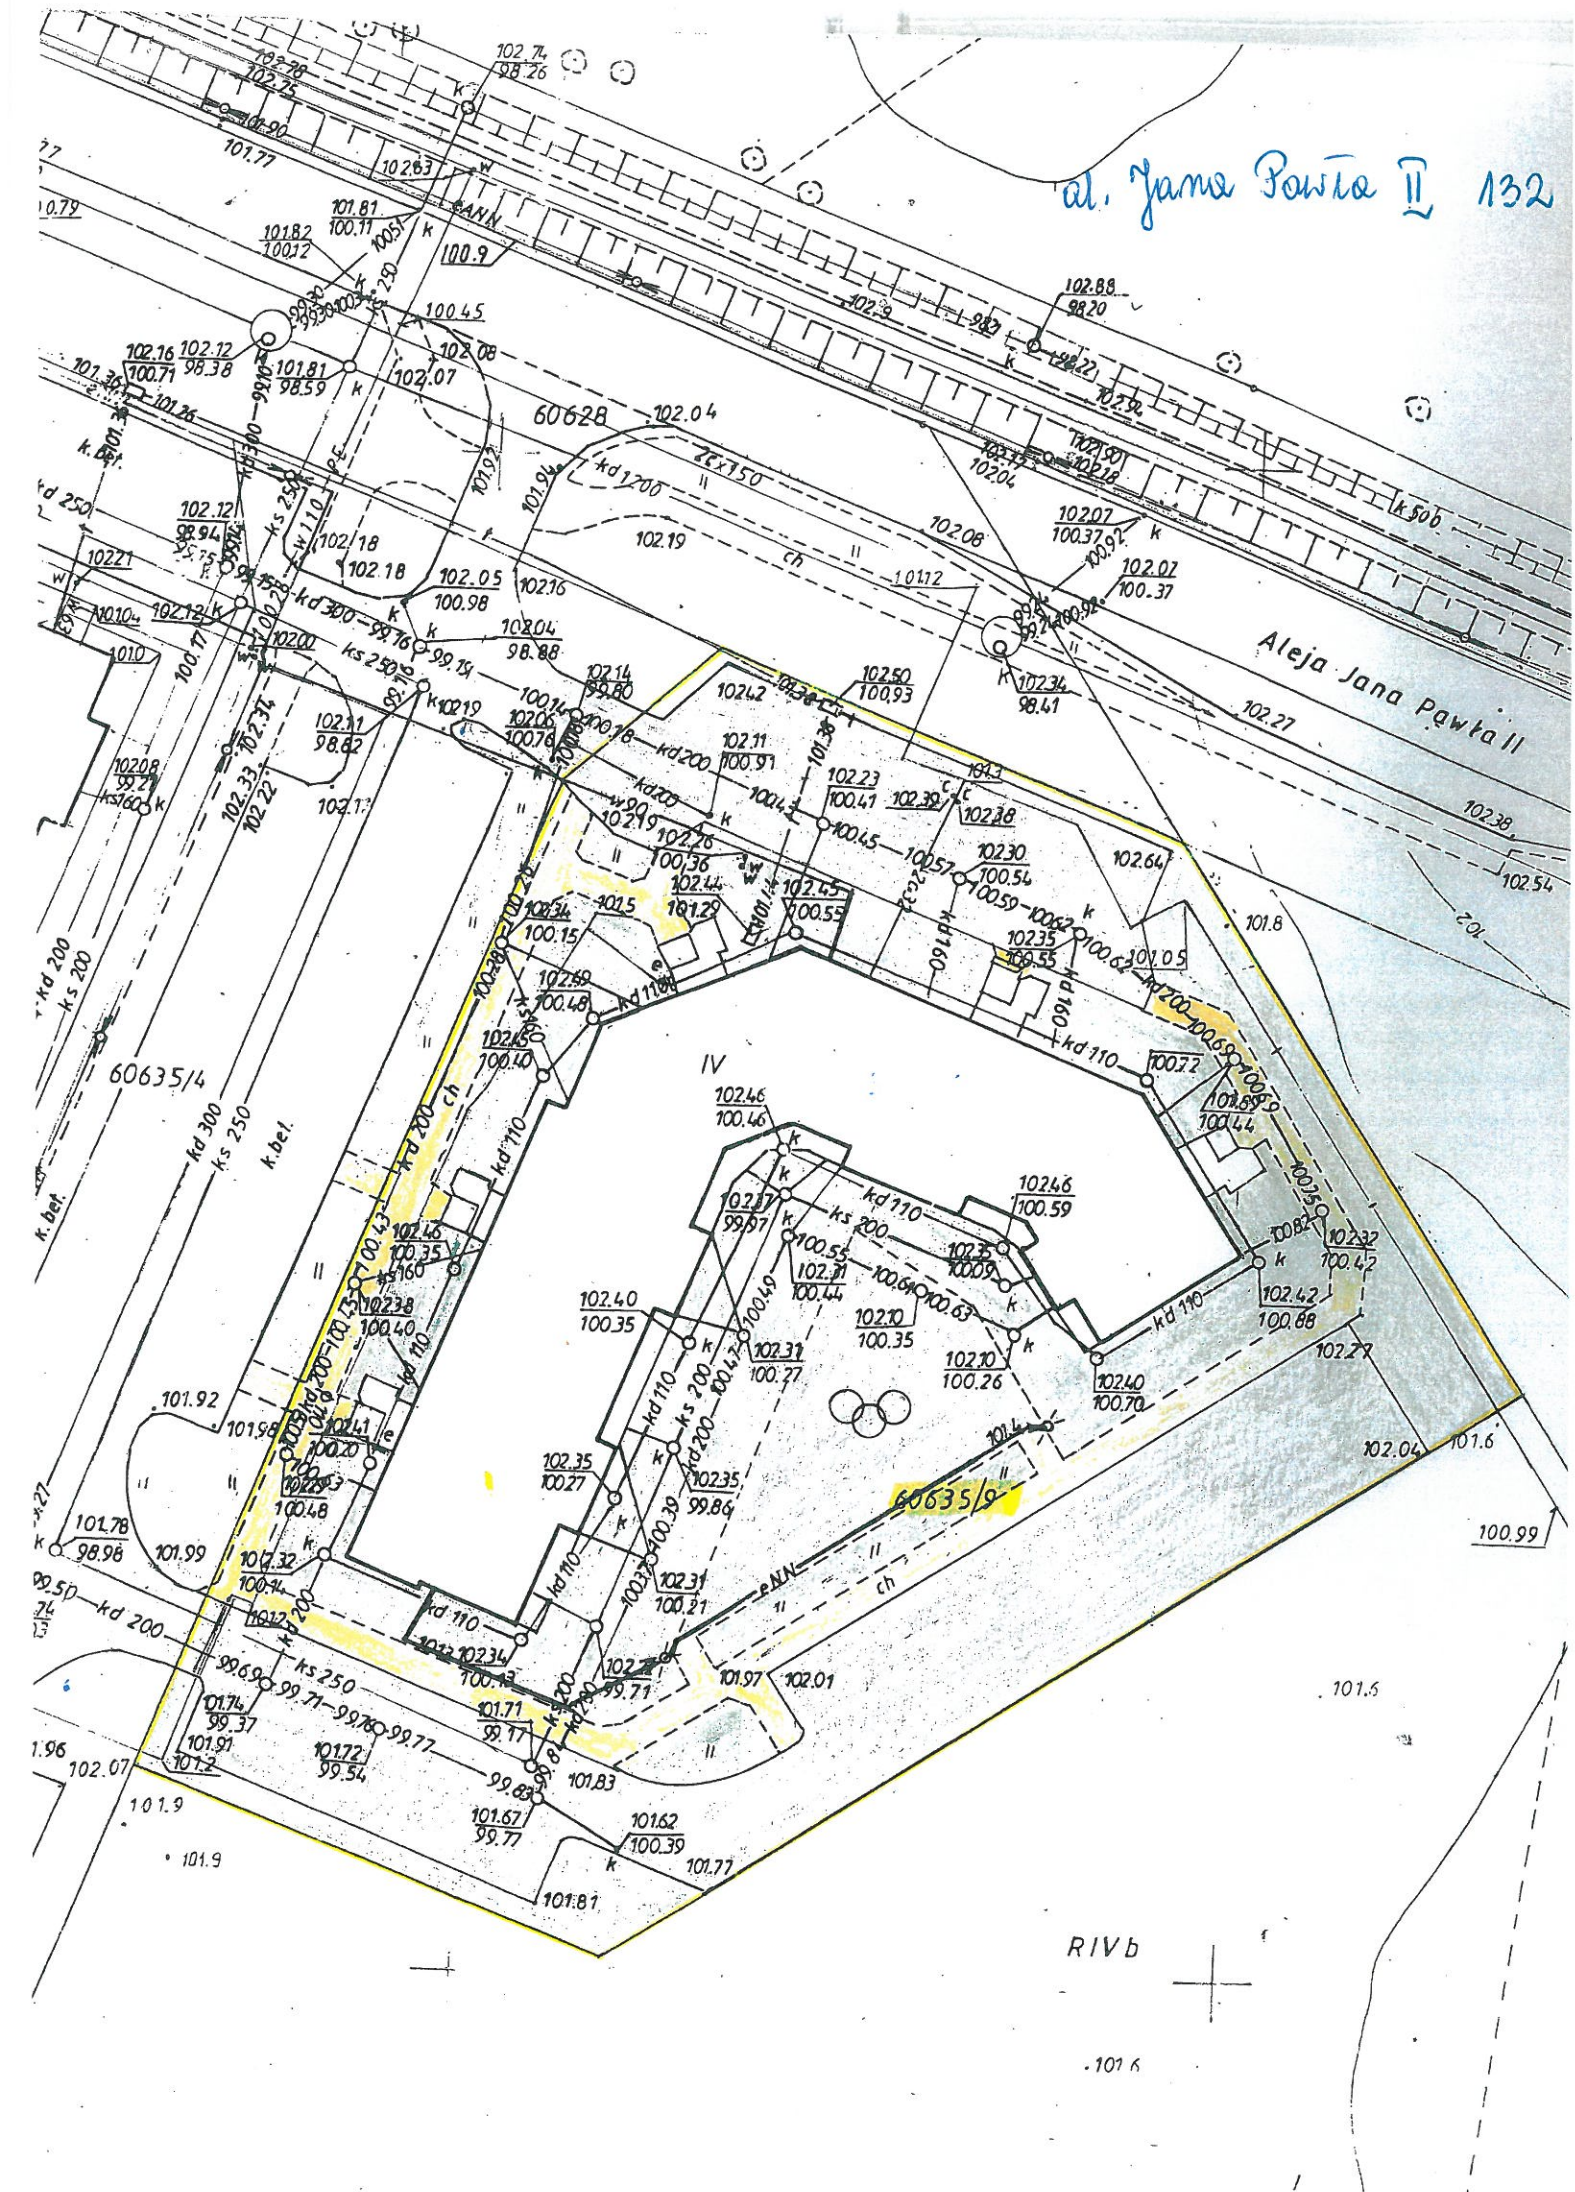

49

OSTOŁKI
Dokumentacji
Fotograficznej

Wpisz mapie obiekty
wentyzowane, a
yniku inwentaryzacji

[Handwritten signature]

ośledka, dn. 03.08.2012 r.

BILANS MIEJSC POSTOJOWYCH - BUDYNEK G


ILOŚĆ MIEJSC (1mp/1mbazk.) - 38 SZT.
 2 LOKALE USŁUGOWE - ŁĄCZNA POWIERZCHNIA SPRZEDAŻY 183,70 M² (30mp/1000m²) - 8 SZT.
 RAZEM ZAPOTRZEBOWANIE - 41 SZT.

PROJEKTOWANE PARKINGI PRZY BUD. G - 12 SZT.
 NADWYŻKA MIEJSC POSTOJOWYCH NA DRODZE DOJAZDOWEJ - 38 SZT.
 PARKINGI LIKWIDOWANE NA DRODZE DOJAZDOWEJ - 1 SZT.
 - MIEJSCA POSTOJOWE PRZY BUD. E - 1 SZT.
 - MIEJSCA POSTOJOWE PRZY BUD. F - 2 SZT.
 RAZEM:
 MIEJSCA POSTOJOWE NA POTRZEBY BUDYNKU PROJEKTOWANEGO 47 SZT.

PROJEKTOWANE WYSTALANIE ZEMNOSTRZYJE
 I PRZYŁĄCZNIKI KANALIZACJI I WODOCIECIOWEJ
 INFRASTRUKTURA PODZIEMNA
 PRZEBUDOWA KANALIZACJI WŁAZIENI PODZIEMNYCH
 NALEŻYCH DO WYKONANIA

USŁUGI PROJEKTOWE I LECH ŻENIZJAN		
OBJEKT	LUDWIK PRZEDSIĘBIORCA WILKOWSKI Z LOKALNOŚCIĄ MIESZKALNOŚCIĄ W PARTII WYKONANIE I INFRASTRUKTURA TECHNICZNA WYKONANIE I INFRASTRUKTURA TECHNICZNA WYKONANIE I INFRASTRUKTURA TECHNICZNA WYKONANIE I INFRASTRUKTURA TECHNICZNA	
TYTUŁ	PROJEKT ZAGOSPODAROWANIA TERENU	UL. KRASZEW
WYKONANIE	PROJEKTANT	UPC
ARCHITEKTURA	MGR. TOL. ARCH. LECH ŻENIZJAN	BI/10
WYKONANIE	MGR. TOL. ARCH. LECH ŻENIZJAN	BI/10
INST.	MGR. TOL. ARCH. LECH ŻENIZJAN	BI/10
SANITARNY	MGR. TOL. ARCH. LECH ŻENIZJAN	BI/10
WYKONANIE	MGR. TOL. ARCH. LECH ŻENIZJAN	BI/10
DRUGI	MGR. TOL. ARCH. LECH ŻENIZJAN	BI/10


ul. Bohaterów Warszawy 35, 132

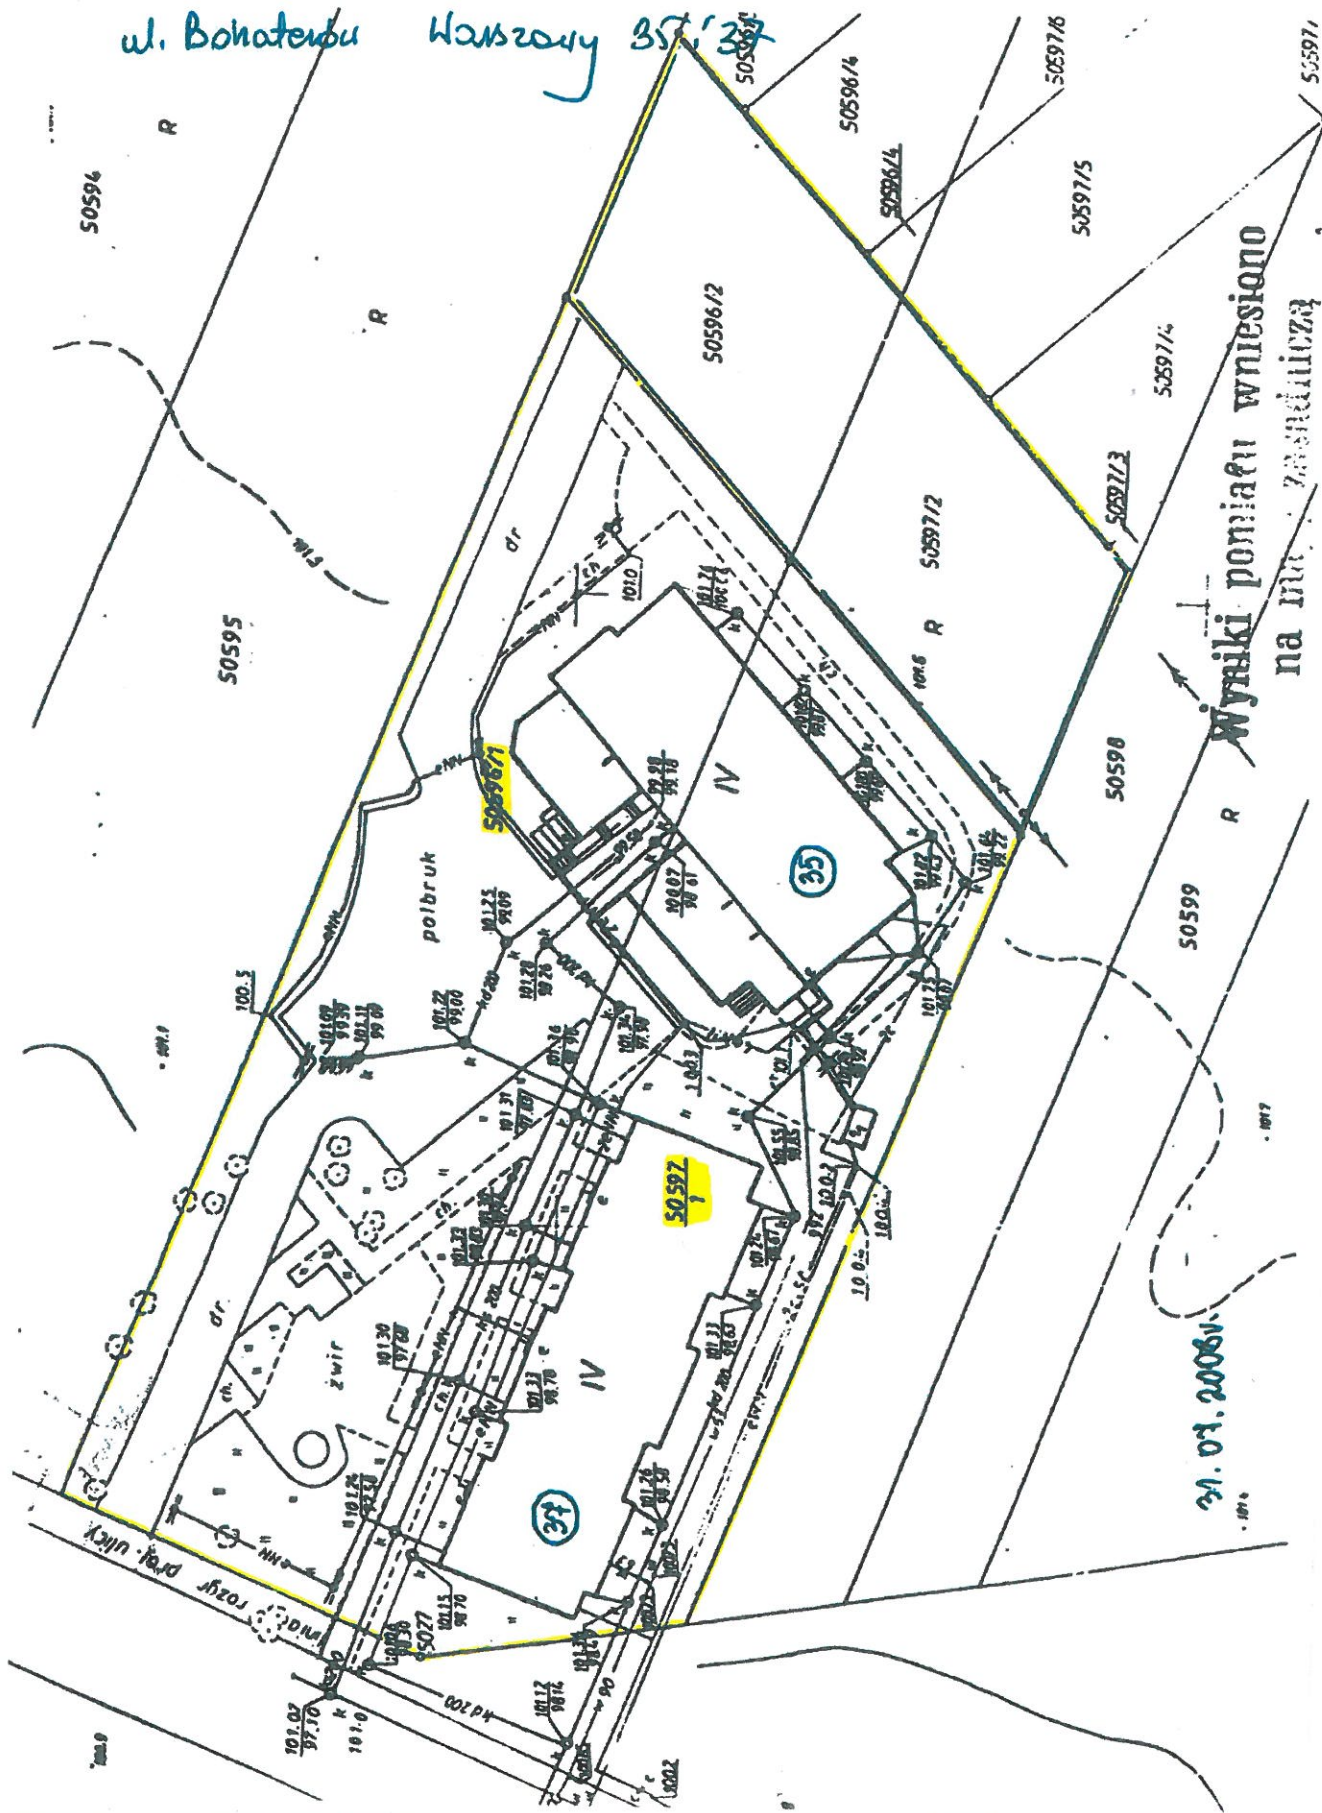

29. 07. 2006 v. 1

~~Wyniki pomiaru wniesiono
na mapę zasadniczą~~

ul. Księcie Mieszka I 1

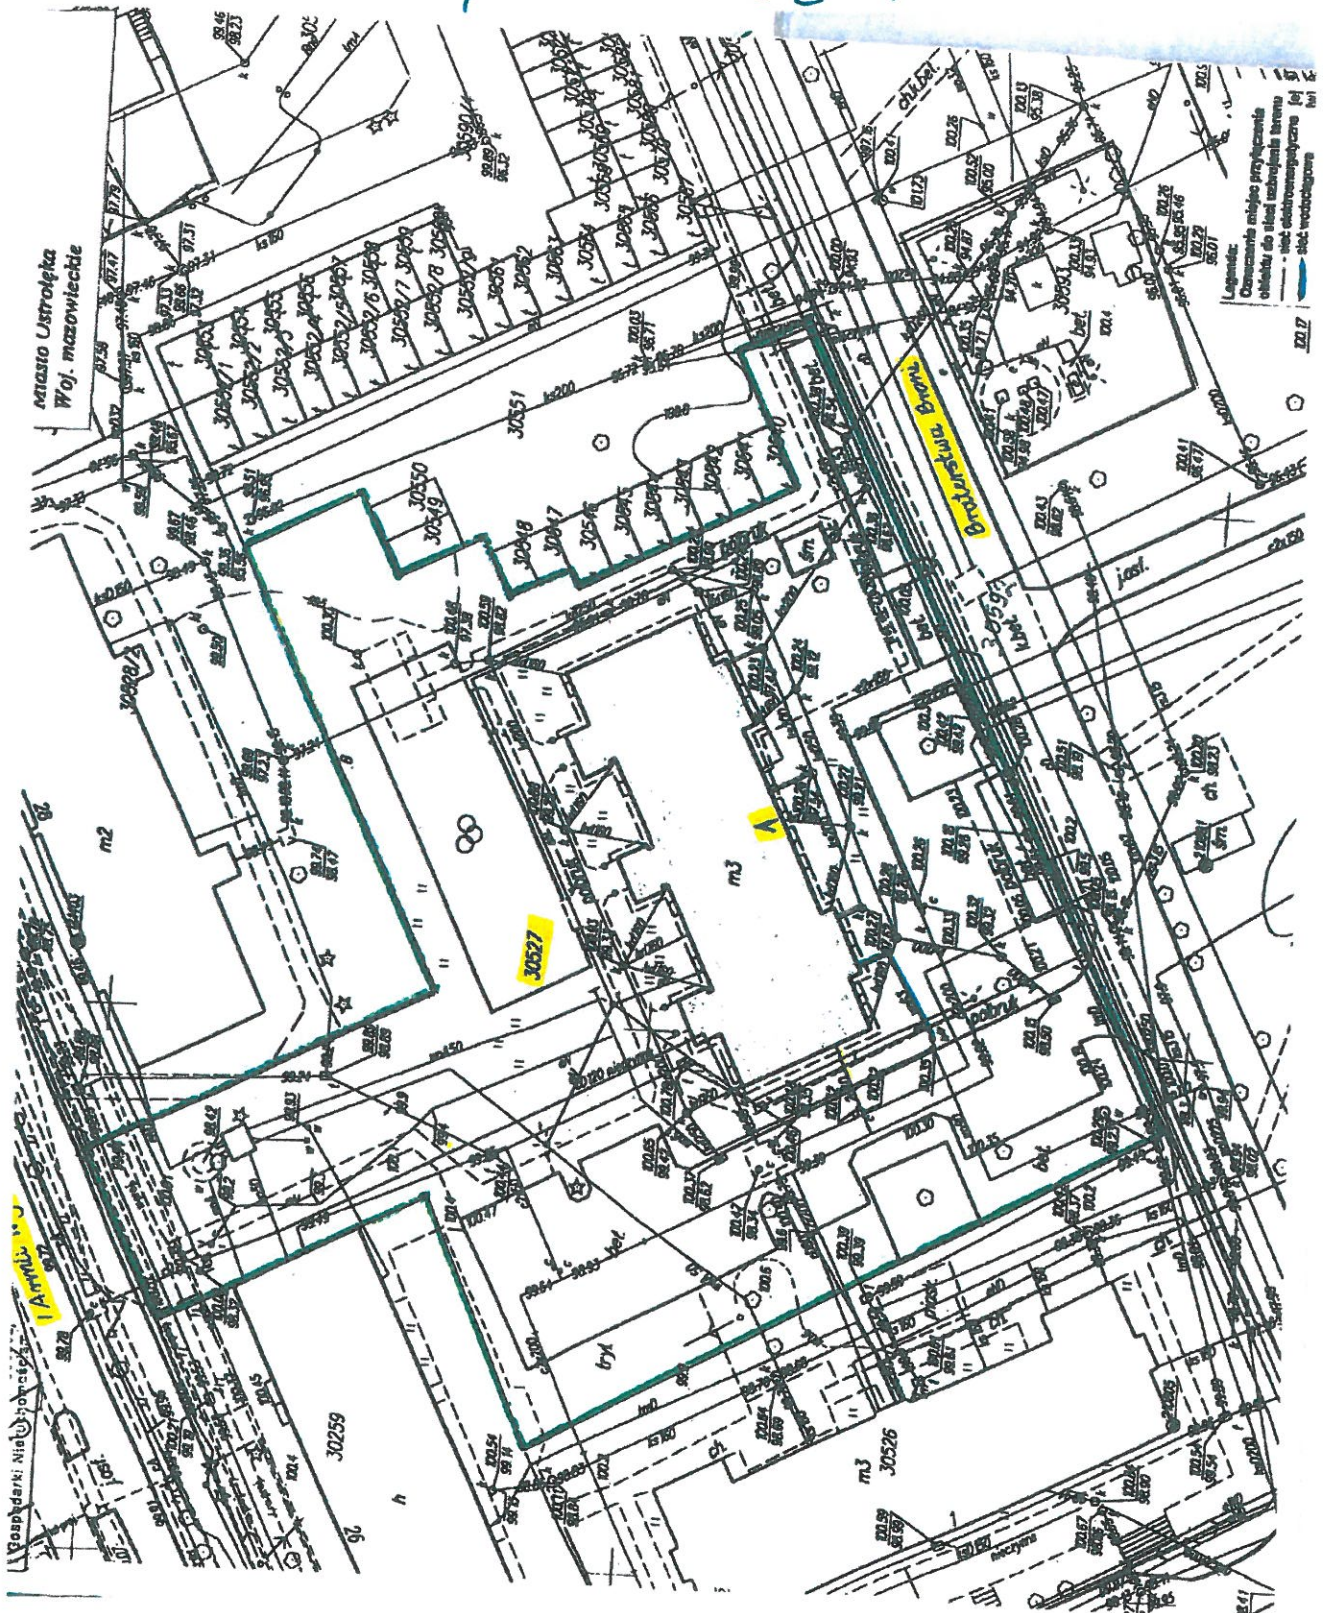

ul. Żeromskiego 29 B



Plac Dworcowy 5

