

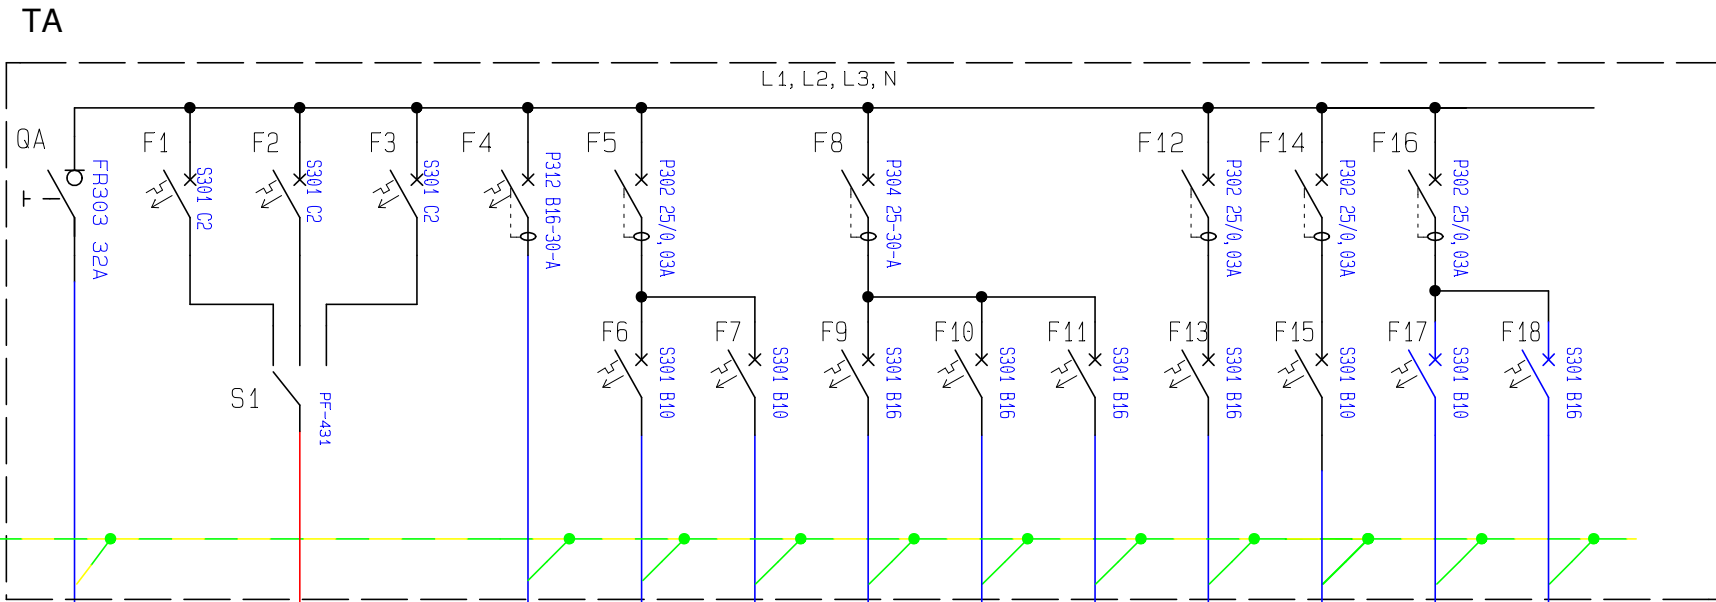
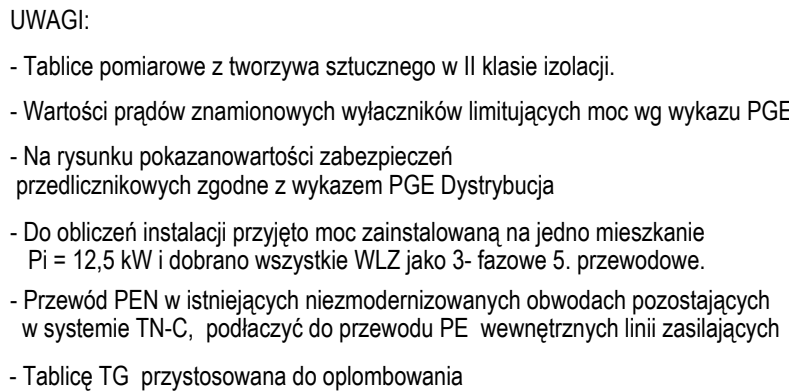
Suma Psz dla TG
 $P_{sz} = P_{szm} + P_{sza} + P_{szWC} = 81,15 \text{ kW}$
 $P_{sz} = 69 + 1,75 + 1,5 = 72,25 \text{ kW}$
 $I_{sz} = 112,59 \text{ A}$

$$P_i = 5,75 ; k_j = 0,3 ; P_{sz} = 1,75 \text{ kW} ;$$

Moc [W]		0,05	1,2	1,9	0,1	0,1	0,1	1,0	1,1	0,1	0,1
Odbiór	wybór fazy i kontrola napięcia Zasilanie sterowania przebiegowym wyłącznikiem prądu	grzałka PWP	OSW. PWINCI OSW1	OSW. PWINCI OSW2	ZASILANIE URZ. TELETECHN. w PWINCI TT1	ZASILANIE URZ. TELETECHN. w PWINCI TT2	ZASILANIE URZ. TELETECHN. w PWINCI TT3	GN 230V PION	OSW. KL. SCHOD. +osw. wejścia	DOMOFON	ZASILANIE URZ. TV PION
Typ kabel	HdGs3x1,5	YDY2o 3x1,5	YDY2o 3x1,5	YDY2o 3x1,5	YDY2o 3x2,5	YDY2o 3x2,5	YDY2o 3x2,5	YDY2o 3x2,5	YDY2o 3x1,5	YDY2o 3x2,5	YDY2o 3x2,5

1 2 3 4 5 6 7 8 9 10 11 12 13 14

TABLICA ADMINISTRACYJNA


$$C = 1,5 \text{ kW}$$


do ZK nr 10zE3283

SYSTEM SIECIOWY TN-C-S

Tytuł rysunku : Schemat ideowy zasilania					
Temat : Wymiana instalacji elektrycznej w budynku mieszkalnym wielorodzinnym					
Inwestor : Wspólnota Mieszkaniowa, ul.Godkowskiego 7, 07-410 Ostrołęka					
Adres obiektu : ul. Godkowskiego 7, 07-410 Ostrołęka					Data: maj 2026
ZAKŁAD USŁUG PROJEKTOWYCH ELSYSTEM Krzysztof Kiliński 07-410 Ostrołęka , ul. Kilińskiego 39 tel. (0)29 764 40 22		Proj.: mgr inż. Krzysztof Patyra (wyrażenie zgody na wyłączenie z zakresu projektowania funkcji projektanta oraz zawarcia umowy o roboty w zakresie projektowania nieopisanego w zadaniu, tj.: Instalacja elektryczna)		podpis	Rys. nr 1
		Asystent:		podpis	Ozn. strony: Skala: 1:1