


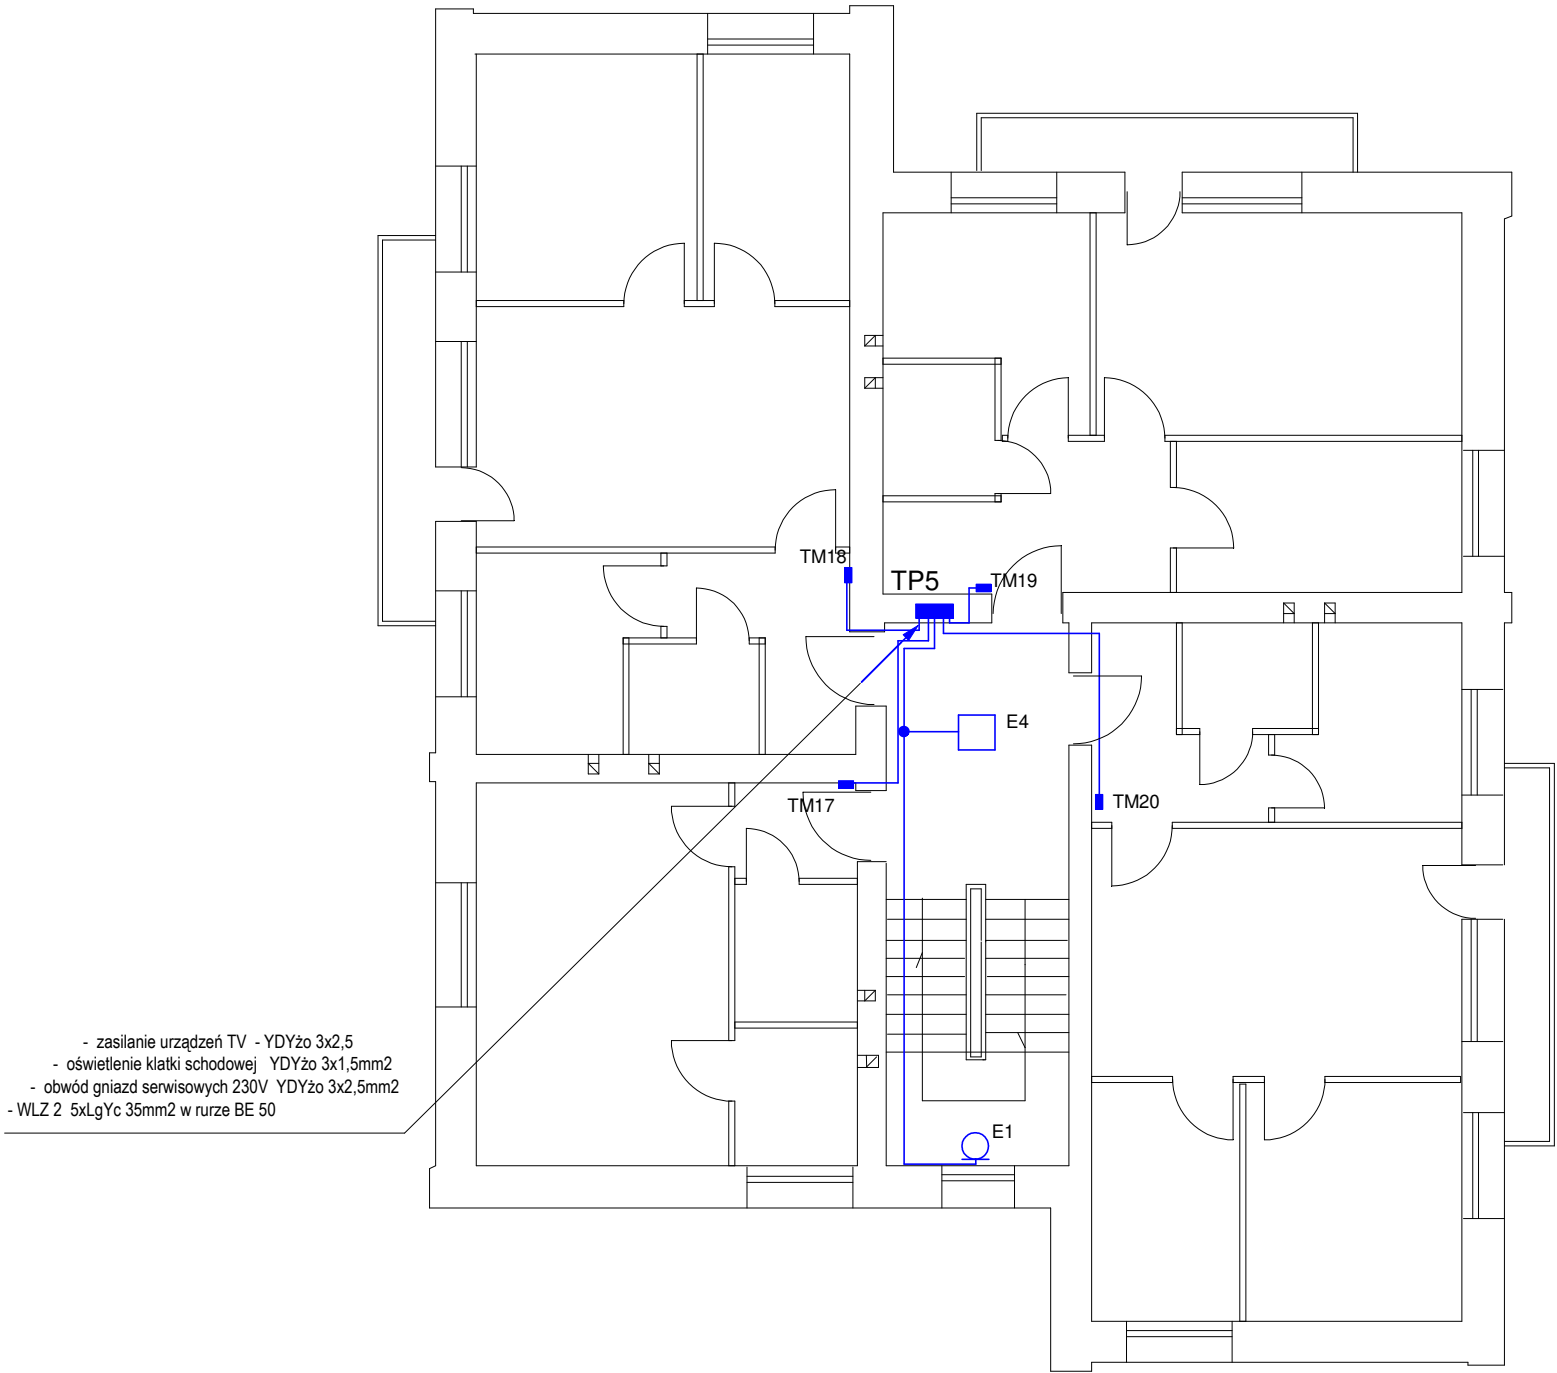

SYSTEM SIECIOWY TN-C-S

Tytuł rysunku: Instalacje elektryczne piętra IV					
Temat: Wymiana instalacji elektrycznej w budynku mieszkalnym wielorodzinnym					
Inwestor: Wspólnota Mieszkaniowa, ul.Gocłowskiego 7, 07-410 Ostrołęka					
Adres obiektu: ul. Gocłowskiego 7, 07-410 Ostrołęka				Data: maj 2026	
ZAŁĄD USŁUG PROJEKTOWYCH ELSYSTEM Krzysztof Patyra 07-410 Ostrołęka ul. Kilińskiego 39 tel.:(0-29) 764 40 22	Proj.: mgr inż. Krzysztof Patyra Uprawnienia nr 6290/Os do pełnienia samodzielnej funkcji projektanta oraz kierownika budowy i robót w specjalności instalacyjno inżynierskiej w zakresie: sieci i instalacje elektryczne		podpis	Spr.: Uprawnienia nr	podpis
	Asystent:		podpis	Ozn. strony:	Rys. nr 10