


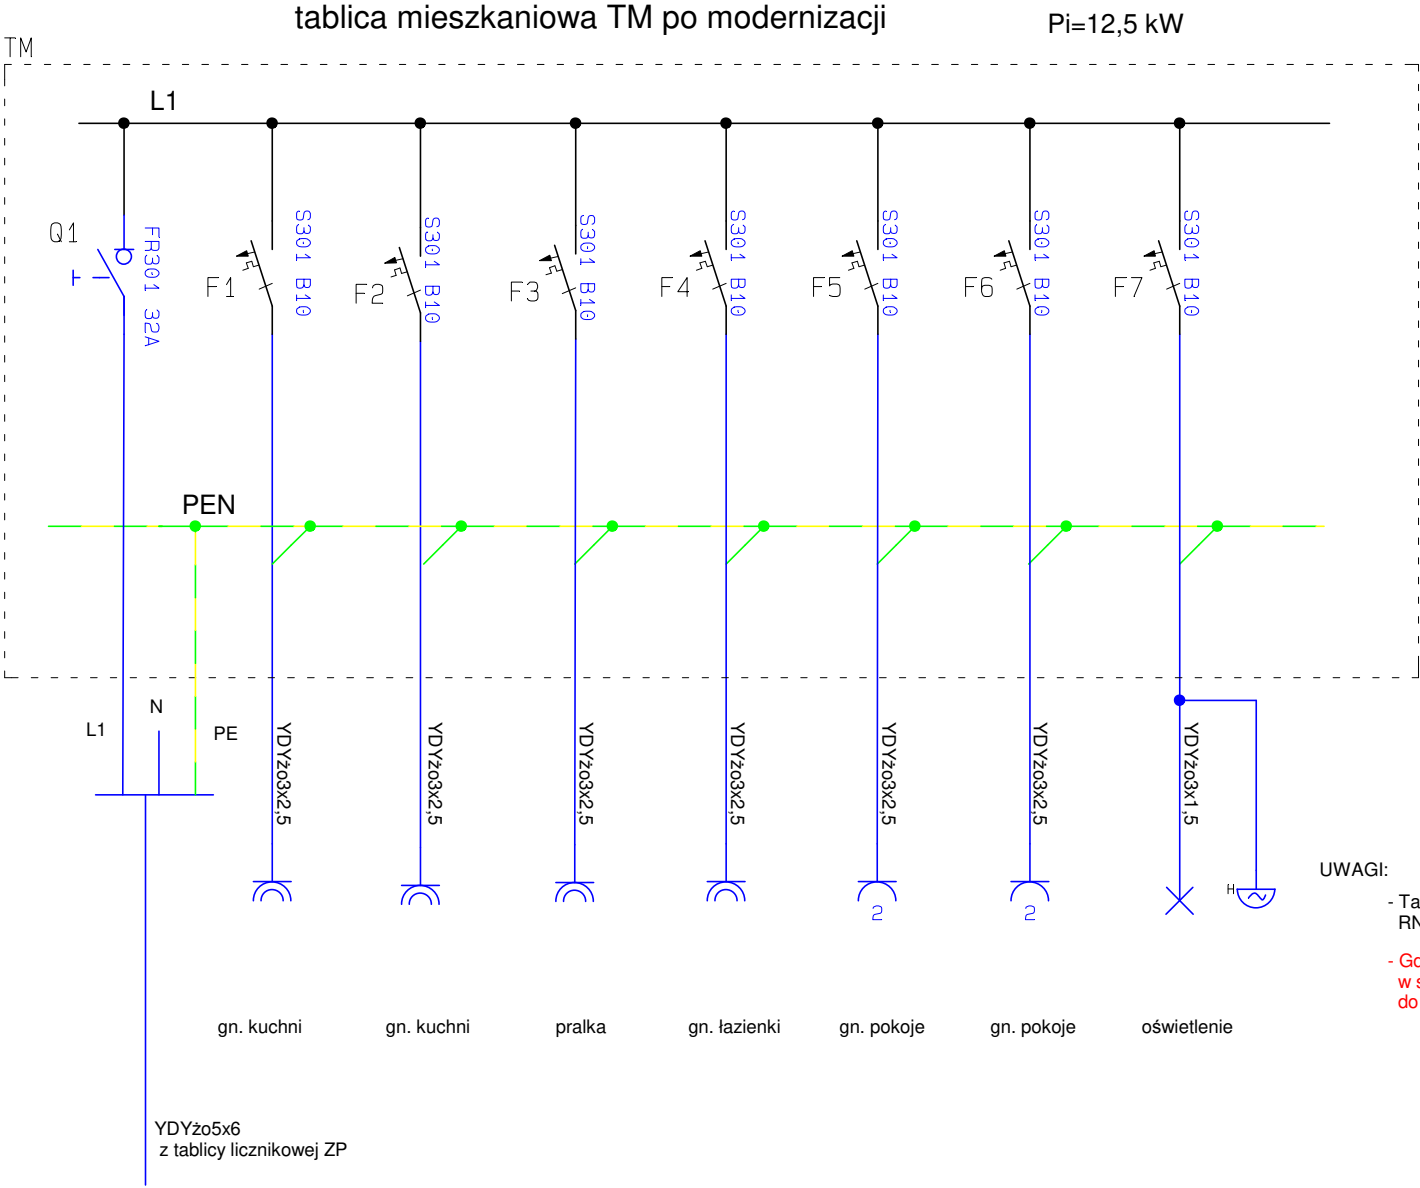

UWAGI:

- Tablicę wykonać na bazie rozdzielni natynkowej RN12 LEGRAND lub równoważnej
- Gdy instalacja wewnętrzna mieszkania jest wykonana w systemie TN-C to przewód PEN podłączyć do przewodu PE wiz !

SYSTEM SIECIOWY TN-C-S

ZAKŁAD USŁUG PROJEKTOWYCH ELSYSTEM Krzysztof Patyra 07-410 Ostrołęka ul. Kilińskiego 39 tel.:(0-29) 764 40 22	Proj.: mgr inż. Krzysztof Patyra		podpis	Spr.: Upr. nr	podpis		Tytuł rysunku : Schemat tablicy mieszkaniowej TM		Rys. nr 3	Str. nr 27
	Asystent:		podpis	Ozn. strony:	Temat : Wymiana instalacji elektrycznej w budynku mieszkalnym wielorodzinnym		Inwestor : Wspólnota Mieszkaniowa, ul.Gocłowskiego 7, 07-410 Ostrołęka			
					Adres obiektu : ul. Gocłowskiego 7, 07-410 Ostrołęka		Data: maj 2026			