


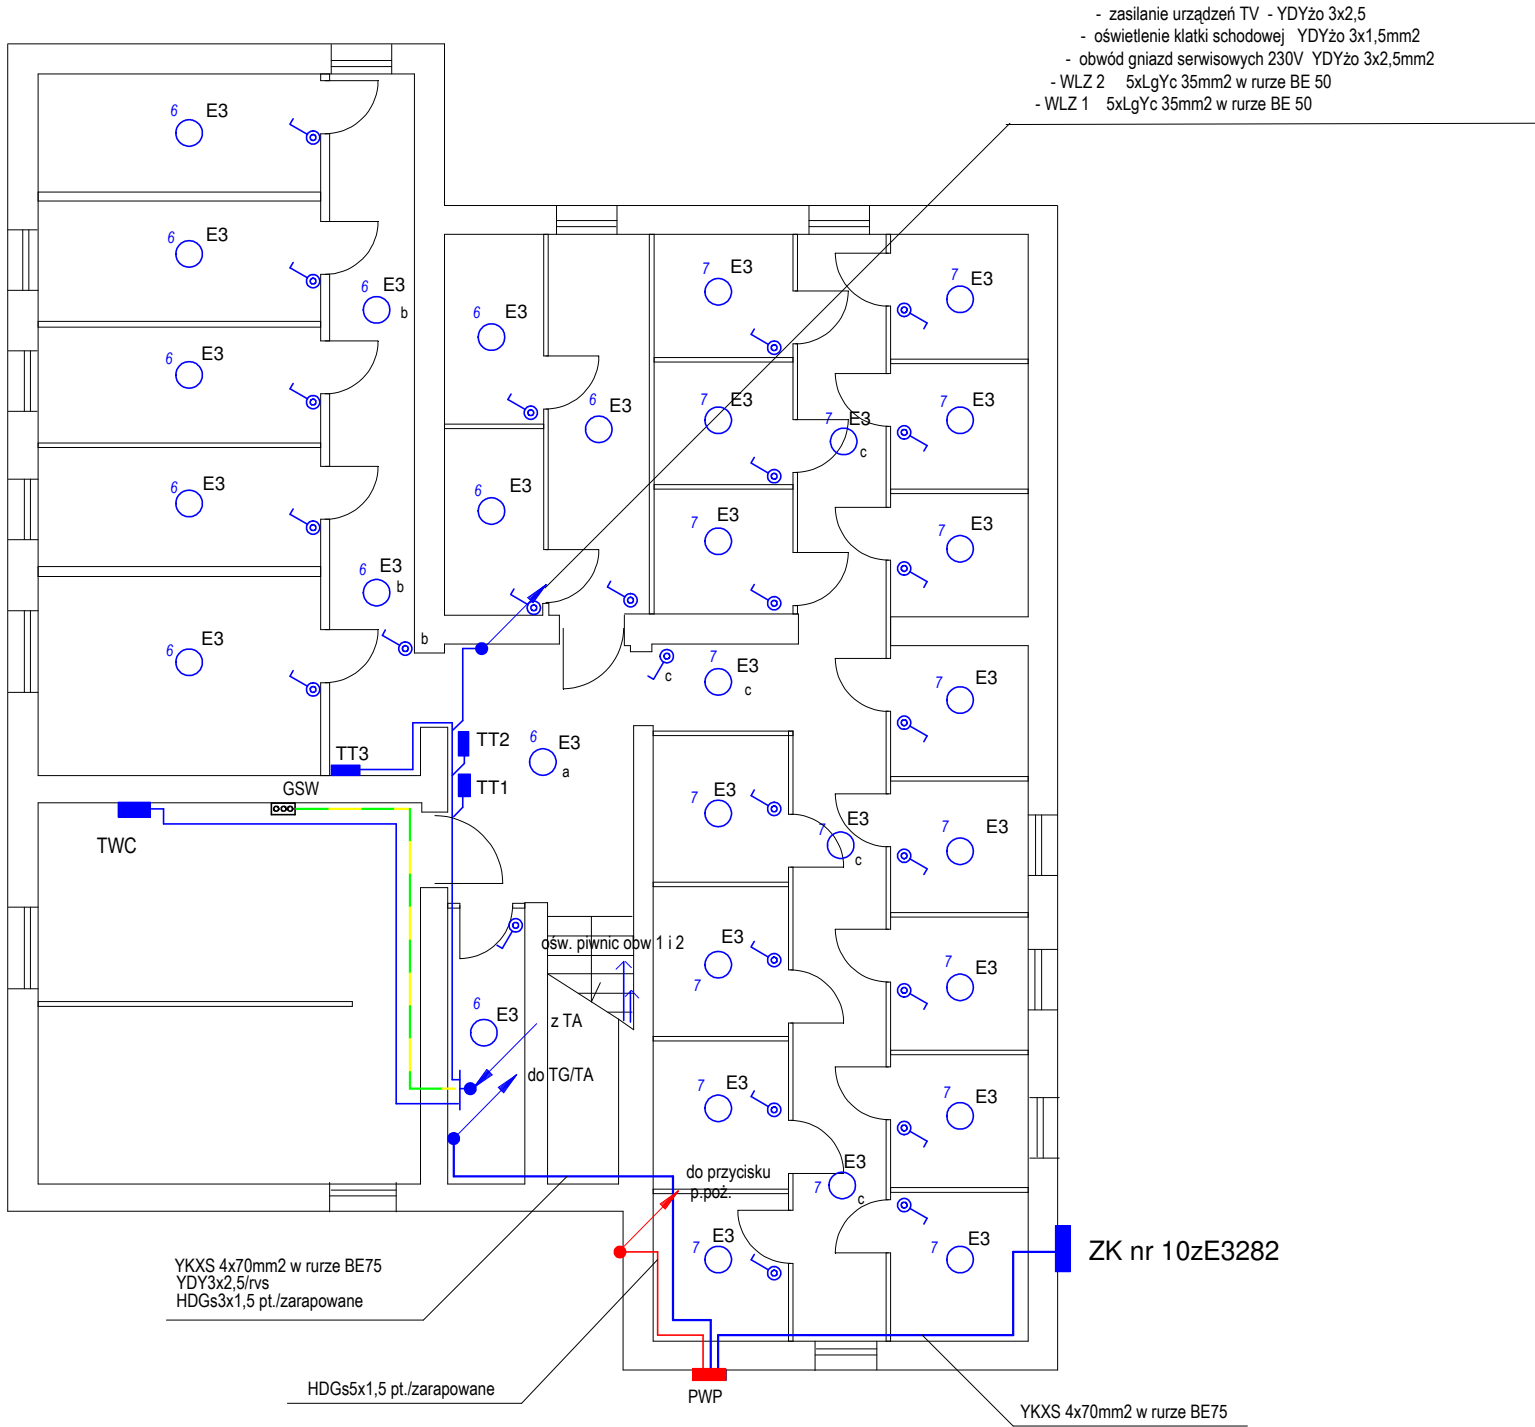

SYSTEM SIECIOWY TN-S

Tytuł rysunku: Instalacje elektryczne piwnic					
Temat: Wymiana instalacji elektrycznej w budynku mieszkalnym wielorodzinnym					
Inwestor: Wspólnota Mieszkaniowa, ul.Gocłowskiego 7, 07-410 Ostrołęka					
Adres obiektu: ul. Gocłowskiego 7, 07-410 Ostrołęka				Data: maj 2026	
ZAKŁAD USŁUG PROJEKTOWYCH ELSYSTEM Krzysztof Patyra 07-410 Ostrołęka ul. Kilińskiego 39 tel.:(0-29) 764 40 22		Proj.: mgr inż. Krzysztof Patyra Uprawnienia nr 62/90/Os do pełnienia samodzielnej funkcji projektanta oraz kierownika budowy i robót w specjalności instalacyjno inżynierskiej w zakresie: sieci i instalacje elektryczne	podpis	Spr.: Uprawnienia nr	podpis
		Asystent:	podpis	Ozn. strony:	Rys. nr 7