


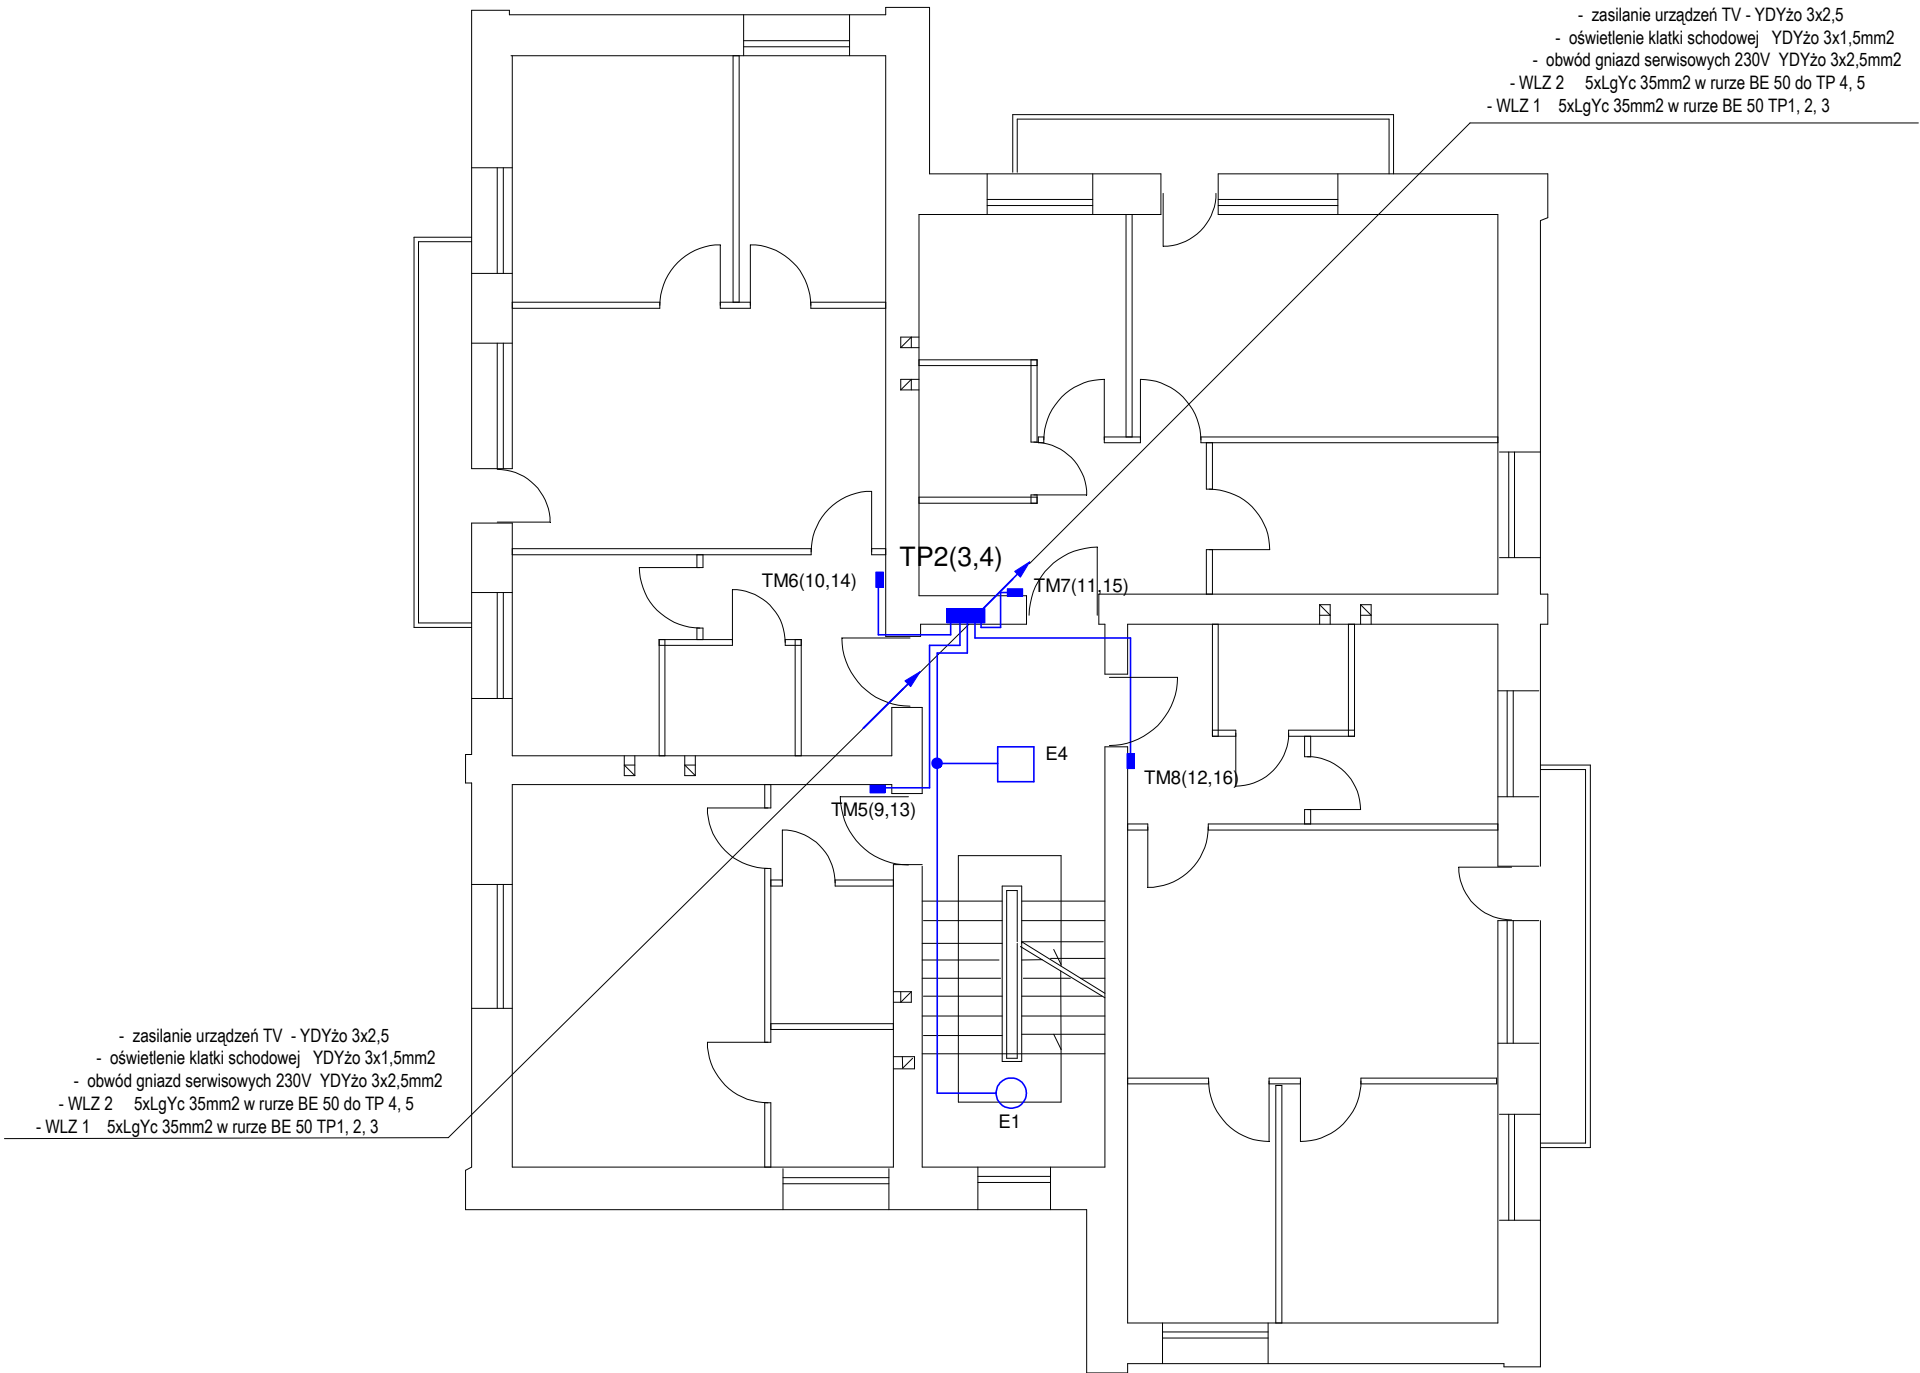

SYSTEM SIECIOWY TN-C-S

Tytuł rysunku: Instalacje elektryczne kondygnacji powtarzalnej					
Temat: Wymiana instalacji elektrycznej w budynku mieszkalnym wielorodzinnym					
Inwestor: Wspólnota Mieszkaniowa, ul.Gocłowskiego 7, 07-410 Ostrołęka					
Adres obiektu: ul. Gocłowskiego 7, 07-410 Ostrołęka				Data: maj 2026	
ZAKŁAD USŁUG PROJEKTOWYCH ELSYSTEM Krzysztof Patyra 07-410 Ostrołęka ul. Kilińskiego 39 tel.:(0-29) 764 40 22	Proj.: mgr inż. Krzysztof Patyra	podpis	Spr.: Uprawnienia nr	podpis	Rys. nr 9
	Uprawnienia nr 62/90/Os do pełnienia samodzielnej funkcji projektanta oraz kierownika budowy i robót w specjalności instalacyjno inżynierijnej w zakresie sieci i instalacji elektryczne	podpis	Ozn. strony:		
Asystent:					