



WIDOK OP STRONY
WSCHODNIEJ.

POŚ RUCHU
DO WYŁĄCZENIA
NA CZAS ROBÓT

INSPEKTOR NADZORU

mgr inż. Leszek Chmielewski
Uprawnienia budowlane do nadzoru nad
budowlami bez ograniczeń w specjalności
konstrukcyjno-inżynierskiej w zakresie dróg i mostów
Upr. Nr 1410/2015, MOPIL Nr 018, MAZ 018/2015

archibox
pracownia projektowa

tel. +48 61 67 03 060

Budowa drogowego obiektu inżynierskiego: kładki pieszej

inwestor: FUNDACJA MUZEUM ŻOŁNIERZY WYKŁĘTYCH
ul. Romualda Traugutta 19,
07-410 Ostrołęka

zlecenie/umowa nr:

obiekt: Drogowy obiekt inżynierski: kładka piesza
Ostrołęka, ul. R. Traugutta
części działek ew. nr 20316, 40034/1, 40034/4 i 20029
jednostka ew.: Ostrołęka, obręb ew.: 0002

faza opracowania:

PROJEKT
BUDOWLANY

temat rysunku:

Wizualizacja 2

numer rysunku:

11

skala:

projektant: mgr inż. arch. Przemysław Michalak
mgr inż. arch. Maciej Wilaszek
mgr inż. arch. Wojciech Skowronek


nr uprawnień 132/PW/93

sprawdzający:


mgr inż. arch. Maja Ginelli

nr uprawnień 7131/6/P/2004

wrzesień 2016 r.

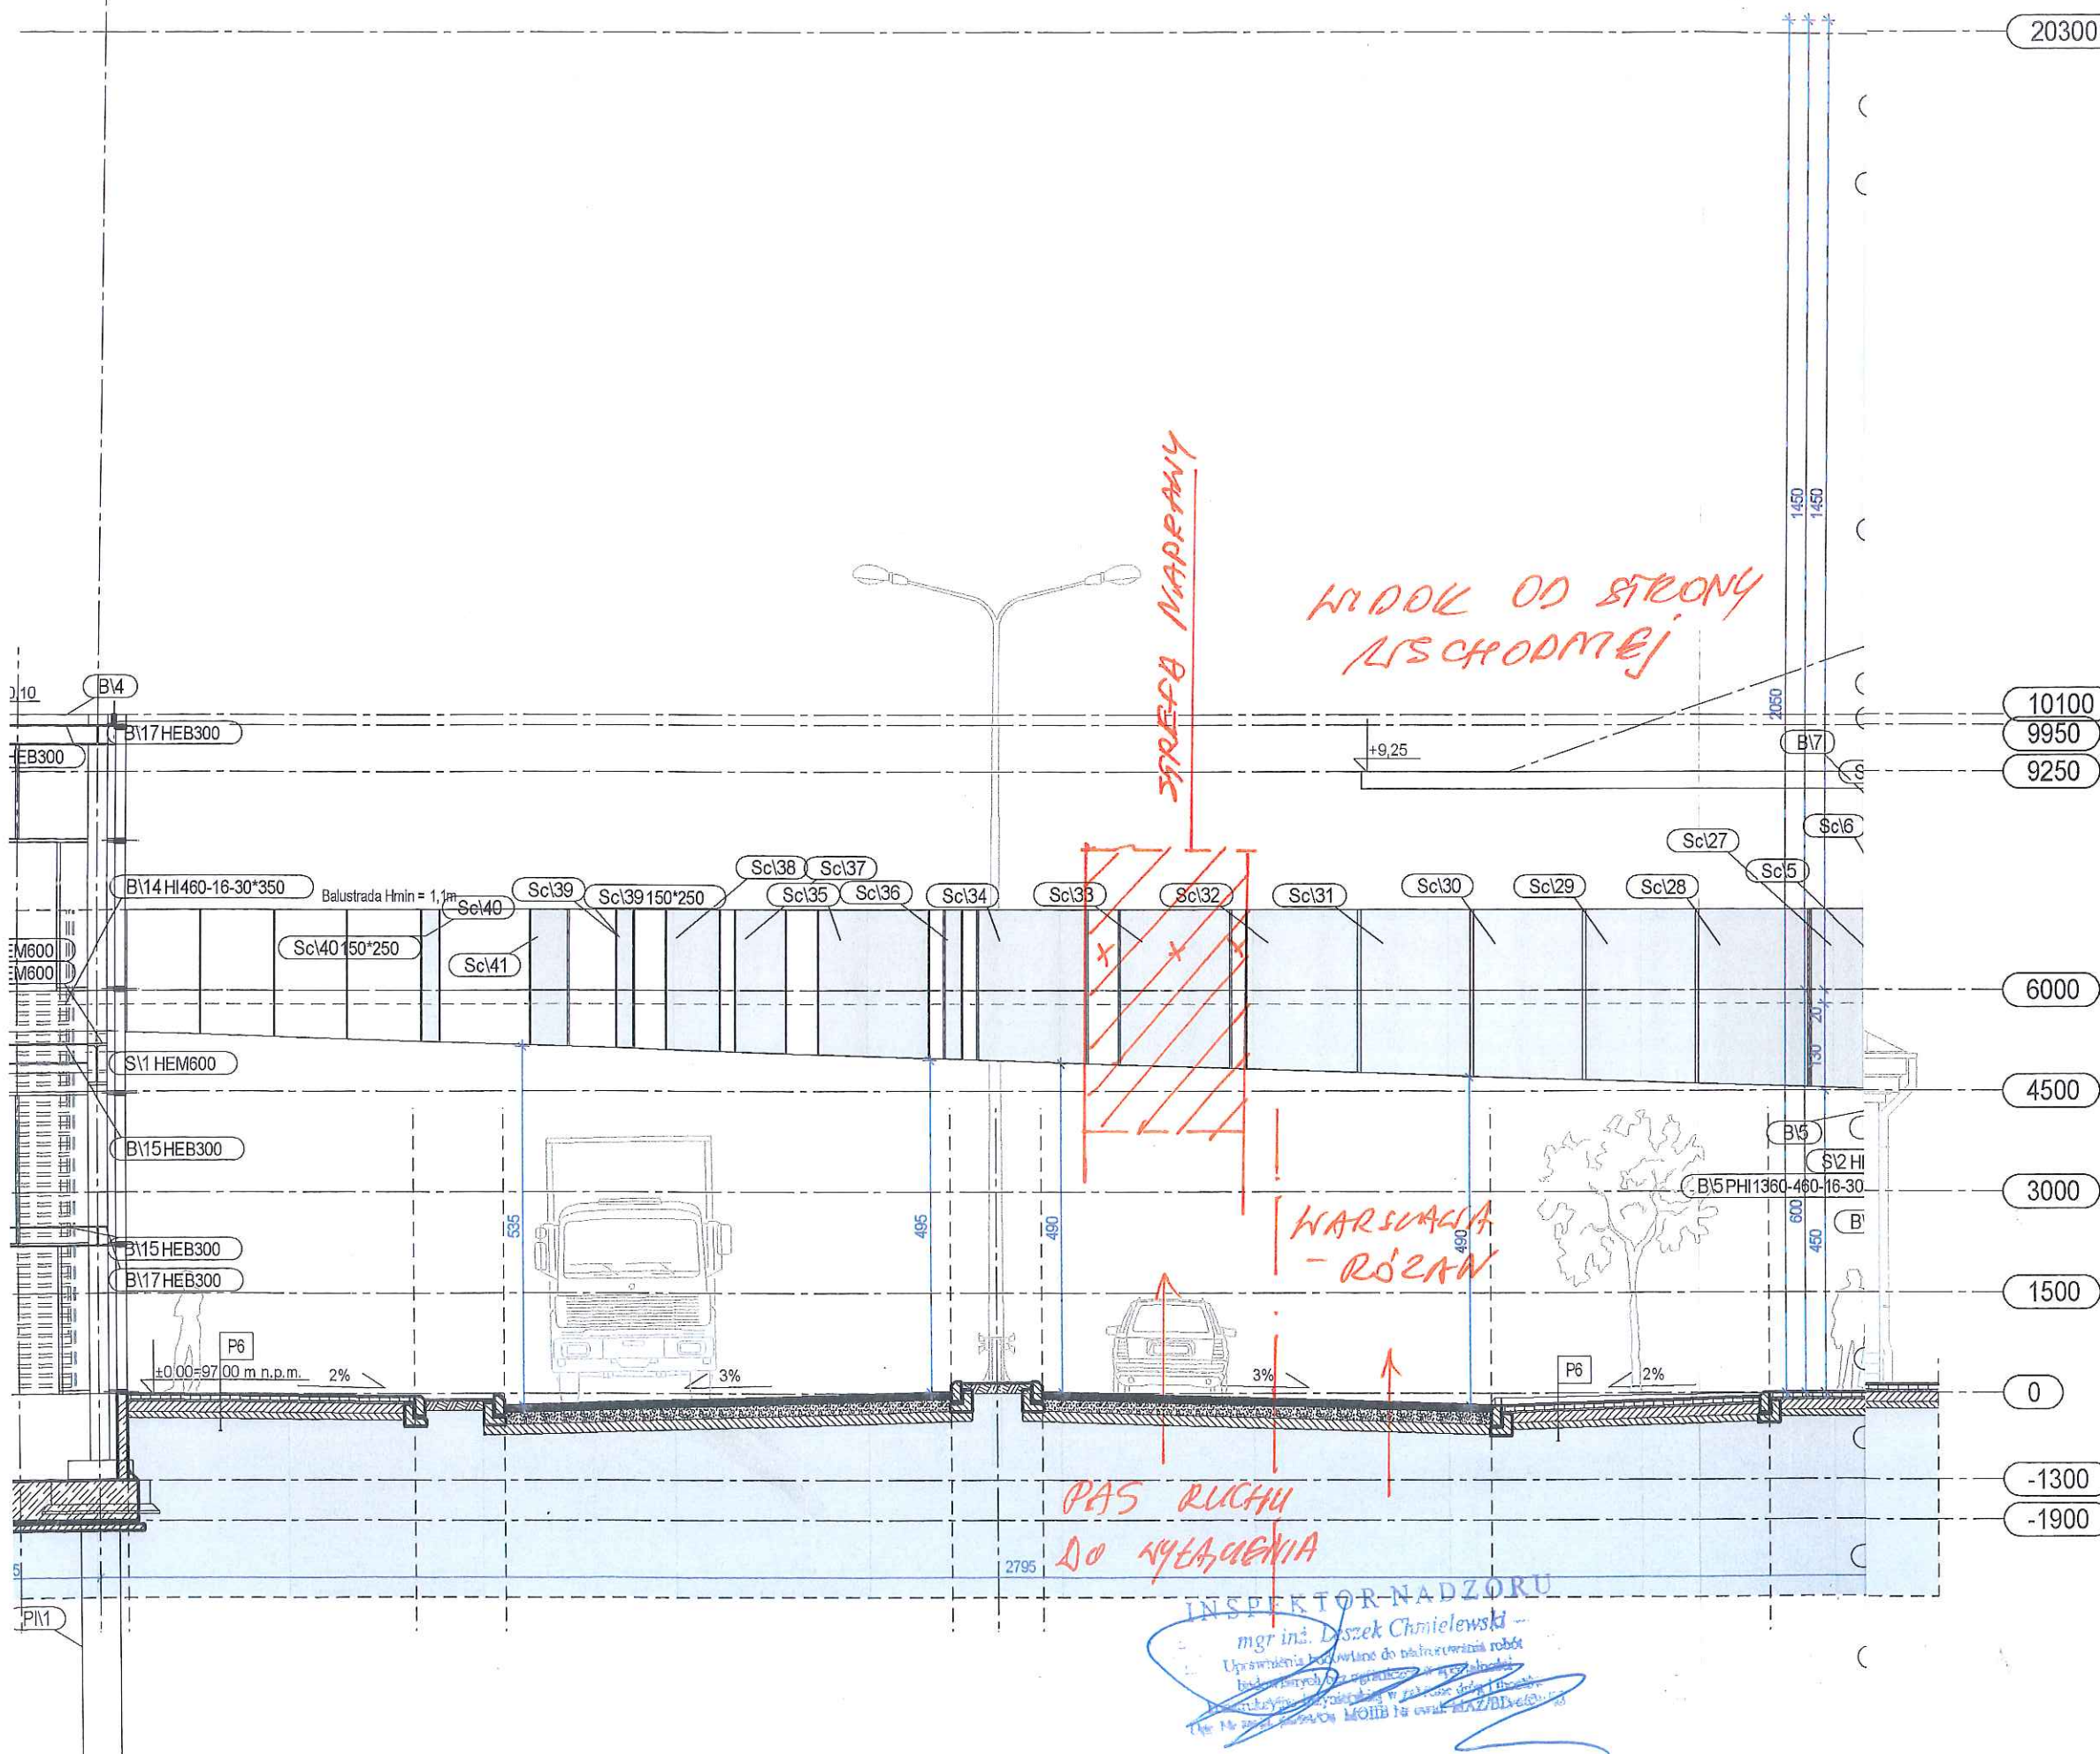

Schemat wpustu

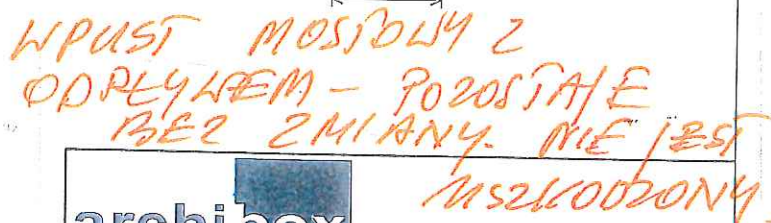

pieszych gdzie występuje nawierzchnio-izolacja

nr uprawnień

inwestor:	FUNDACJA MUZEUM ŻOŁNIERZY WYKŁĘTYCH ul. Romualda Traugutta 19, 07-410 Ostrołęka	wrzesień 2016 r.
obiekt:	Drogowy obiekt inżynierski: kładka piesza Ostrołęka, ul. R. Traugutta części działek ew. nr 20316, 40034/1, 40034/4 i 20029 jednostka ew.: Ostrołęka, obręb ew.: 0002	faza opracowania : PROJEKT BUDOWLANY
temat rysunku:	Przekrój - Rozwinięcie odwodnienia	numer rysunku : 4
projektant:	inż. Maciej Białobrzewski	nr uprawnień MAZ/0222/PWOS/07
sprawdzający:	inż. Eliza Dąbkowska	nr uprawnień MAZ/0100/POOS/14
		skala : 1 : 100

