


tablica mieszkaniowa TM po modernizacji

Psz=12,5 kW

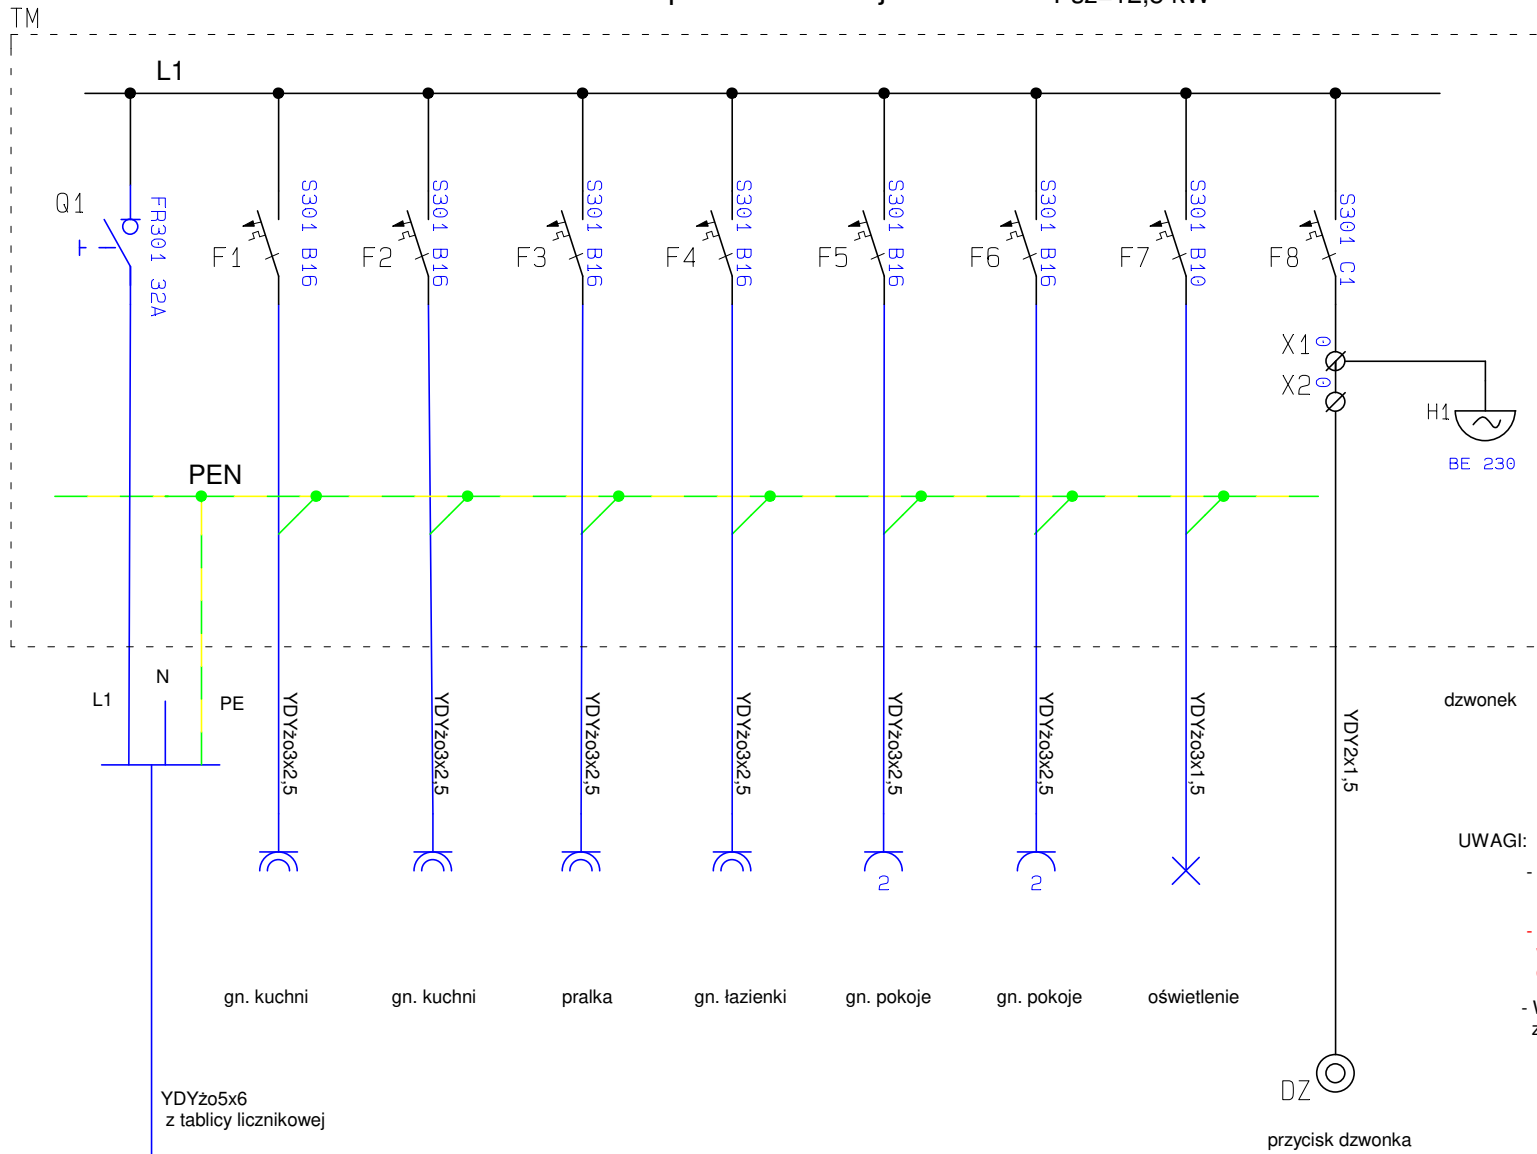

dzwonek

UWAGI:

- Tablicę wykonać na bazie rozdzielni natynkowej RN12 LEGRAND lub równoważnej
- Gdy instalacja wewnętrzna mieszkania jest wykonana w systemie TN-C to przewód PEN podłączyć do przewodu PE wiz !
- Wykonać instalację dzwonekową z dzwonkiem na szynę TH 35

SYSTEM SIECIOWY TN-C-S

ZAKŁAD USŁUG PROJEKTOWYCH  
**ELSYSTEM**  
 Krzysztof Patyra  
 07-410 Ostrołęka ul. Kilińskiego 39 tel.:(0-29) 764 40 22

Proj.: mgr inż. Krzysztof Patyra  
 Upr. nr: 62285/Ce do pełnienia samodzielnej funkcji projektanta oraz kierownika budowy i robót w specjalności instalacyjno inżynierijnej w zakresie sieci instalacje elektryczne  
 Asystent:

podpis  
 Spr.:  
 Upr. nr  
 podpis  
 Ozn. strony:

podpis

Tytuł rysunku : Schemat tablicy mieszkaniowej TM  
 Nazwa obiektu : Budynek mieszkalny wielorodzinny - wymiana włz oraz instalacji elektrycznych części wspólnej  
 Inwestor : Wspólnota Mieszkaniowa Kolberga 6  
 Adres obiektu : Ostrołęka ul. Kolberga 6

Rys. nr 3  
 Skala: 1:1  
 Data: grudzień 2023 r.

Str. nr 25