


WIDOK MONTAŻOWY ZESTAWU TABLICY GŁÓWNEJ I ADMINISTRACYJNEJ
TG/TA

DRZWICZKI DO TRP
9 szt.

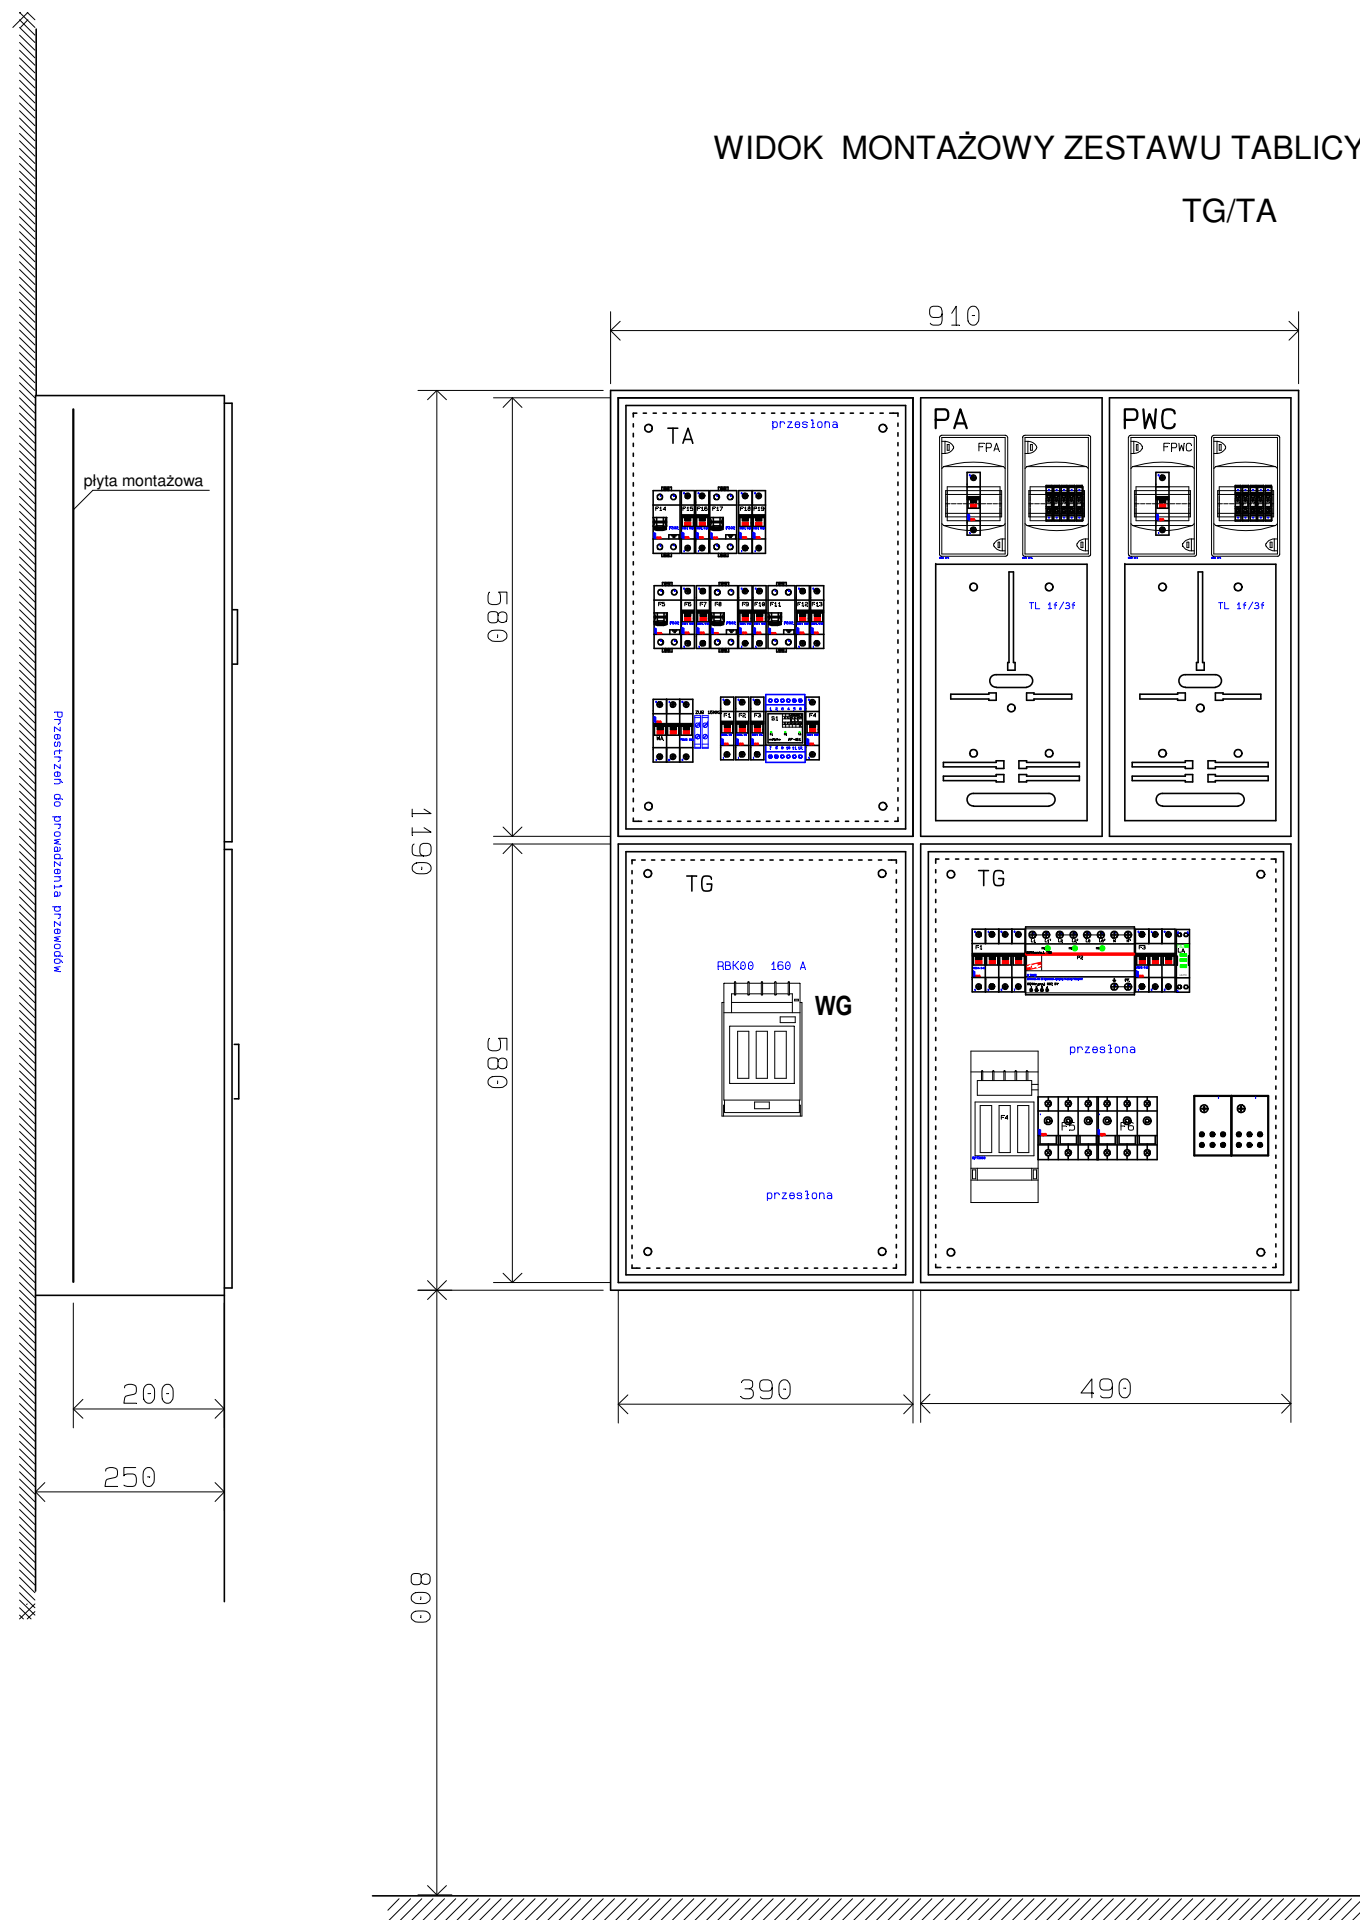

dokładny wymiar
sprawdzić przed wykonaniem

UWAGI:

- OBUDOWY WYKONAĆ JAKO WNĘKOWE W I KLASIE OCHRONNOŚCI Z WYKORZYSTANIEM WNĘK PO ISTNIEJĄCYCH ROZDZIELNIACH
- STOPIEŃ OCHRONY min. IP 33 ,
- ODPORNOŚĆ NA UDERZENIA IK 10
- Tablice pomiarowe wyposażać w zamek MASTER KEY (wg specyfikacji PGE o. W-wa). Pozostałe zamki zwykłe.

SYSTEM SIECIOWY TN-C-S

Tytuł rysunku: Widok zespołu tablic TG/TA		Data: grudzień 2023 r.	
Nazwa obiektu: Budynek mieszkalny wielorodzinny - wymiana włz oraz instalacji elektrycznych części wspólnej			
Inwestor: Wspólnota Mieszkaniowa Kolberga 6			
Adres obiektu: Ostrołęka ul. Kolberga 6		podpis	
Zakład Usług Projektowych ELSYSTEM Krzysztof Patyra 07-410 Ostrołęka ul. Kilińskiego 39 tel.: (0-29) 764 40 22		Proj.: mgr inż. Krzysztof Patyra Uprawnienia nr 62/90/Os do pełnienia samodzielnej funkcji projektanta oraz kierownika budowy i robót w specjalności instalacyjno inżynierijnej w zakresie sieci i instalacje elektryczne	Spr.: Uprawnienia nr
Asystent:		podpis	Ozn. strony:
			Rys. nr 5