


RZUT PARTERU

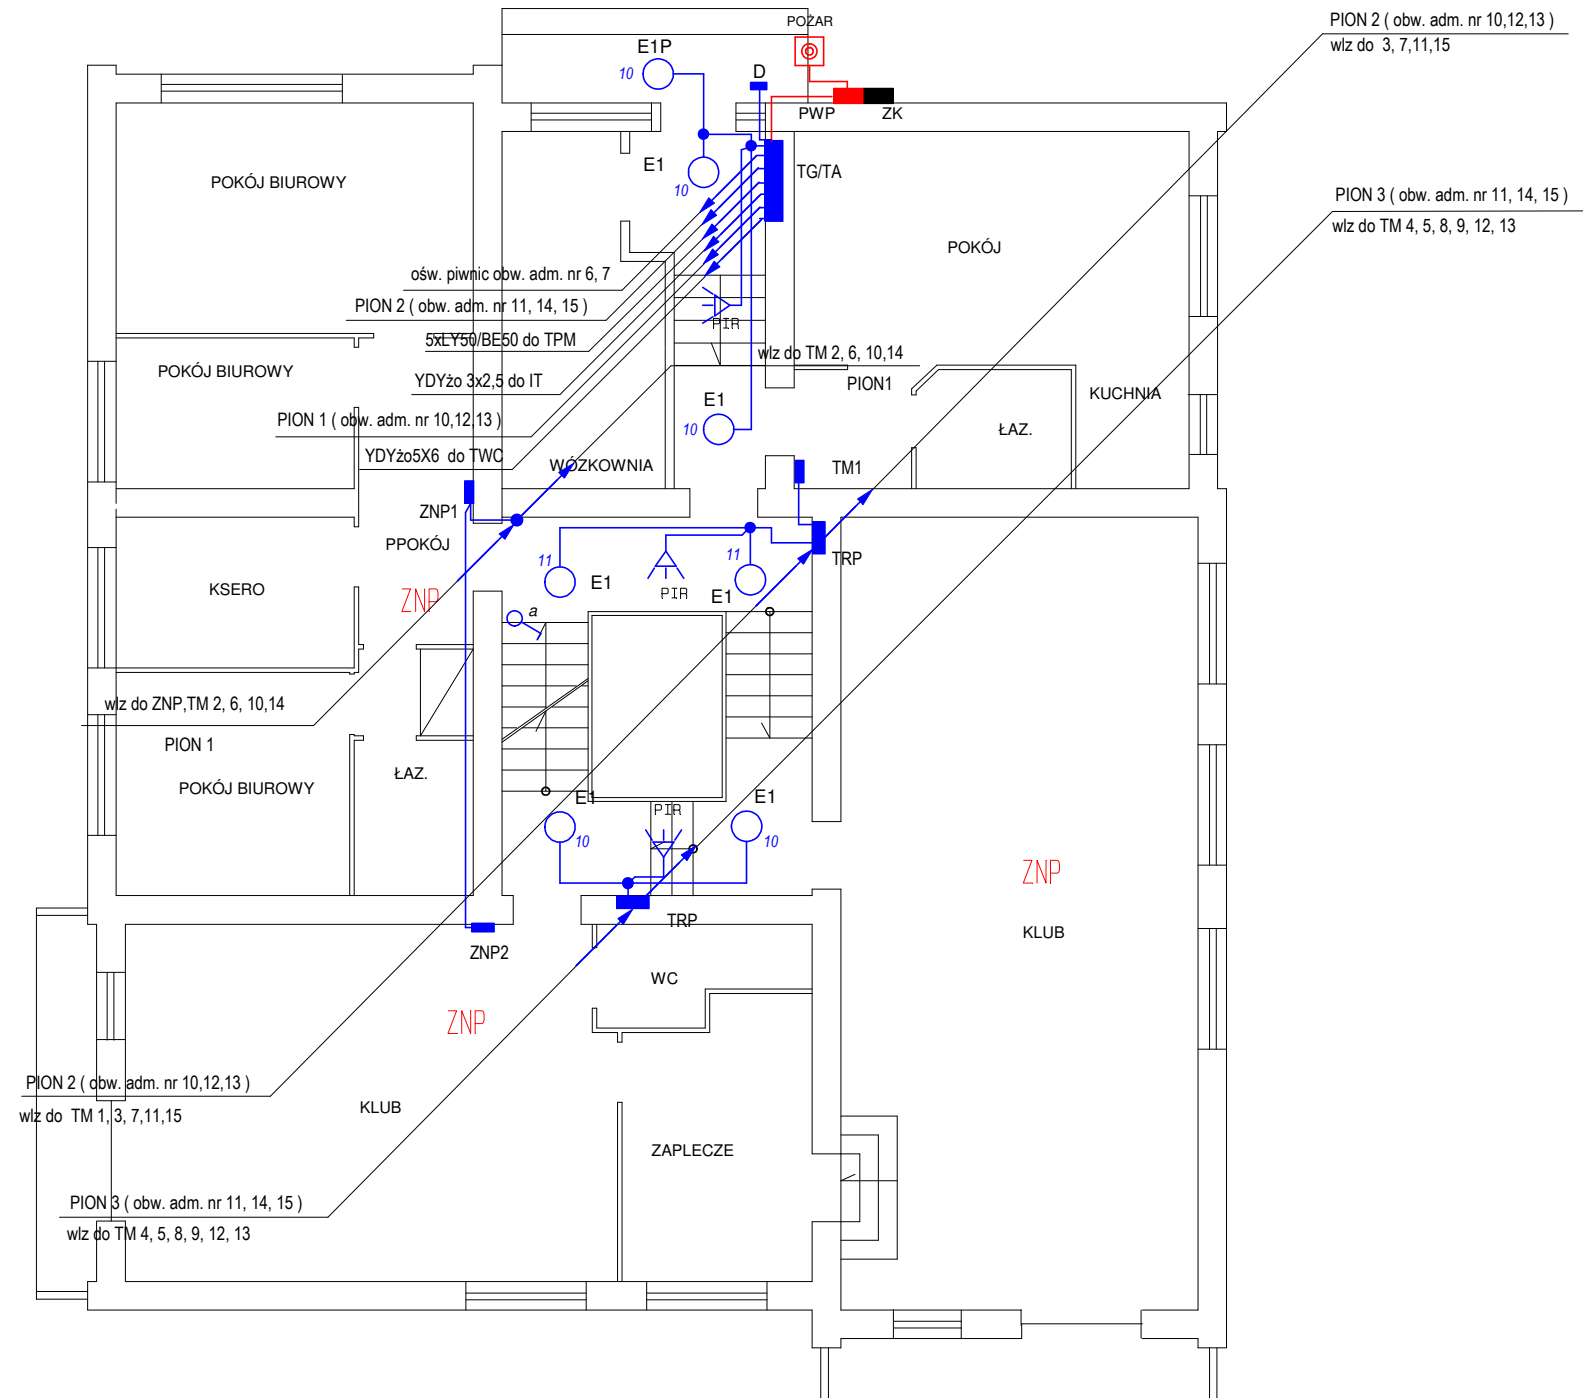

SYSTEM SIECIOWY TN-C-S

Tytuł rysunku: Instalacje elektryczne parteru		Data: grudzień 2023 r.	
Nazwa obiektu: Budynek mieszkalny wielorodzinny - wymiana włączników i instalacji elektrycznych części wspólnej			
Inwestor: Wspólnota Mieszkaniowa Kolberga 6			
Adres obiektu: Ostrołęka ul. Kolberga 6			
Zakład Usług Projektowych ELSYSTEM Krzysztof Patyra 07-410 Ostrołęka ul. Kilińskiego 39 tel.: (0-29) 764 40 22	Proj.: mgr inż. Krzysztof Patyra Uprawnienia nr 62/90/Os do pełnienia samodzielnej funkcji projektanta oraz kierownika budowy i robót w specjalności instalacyjno inżynierskiej w zakresie: sieci i instalacje elektryczne	podpis	Spr.: Uprawnienia nr
	Asystent:	podpis	Ozn. strony:
			podpis Rys. nr 8