


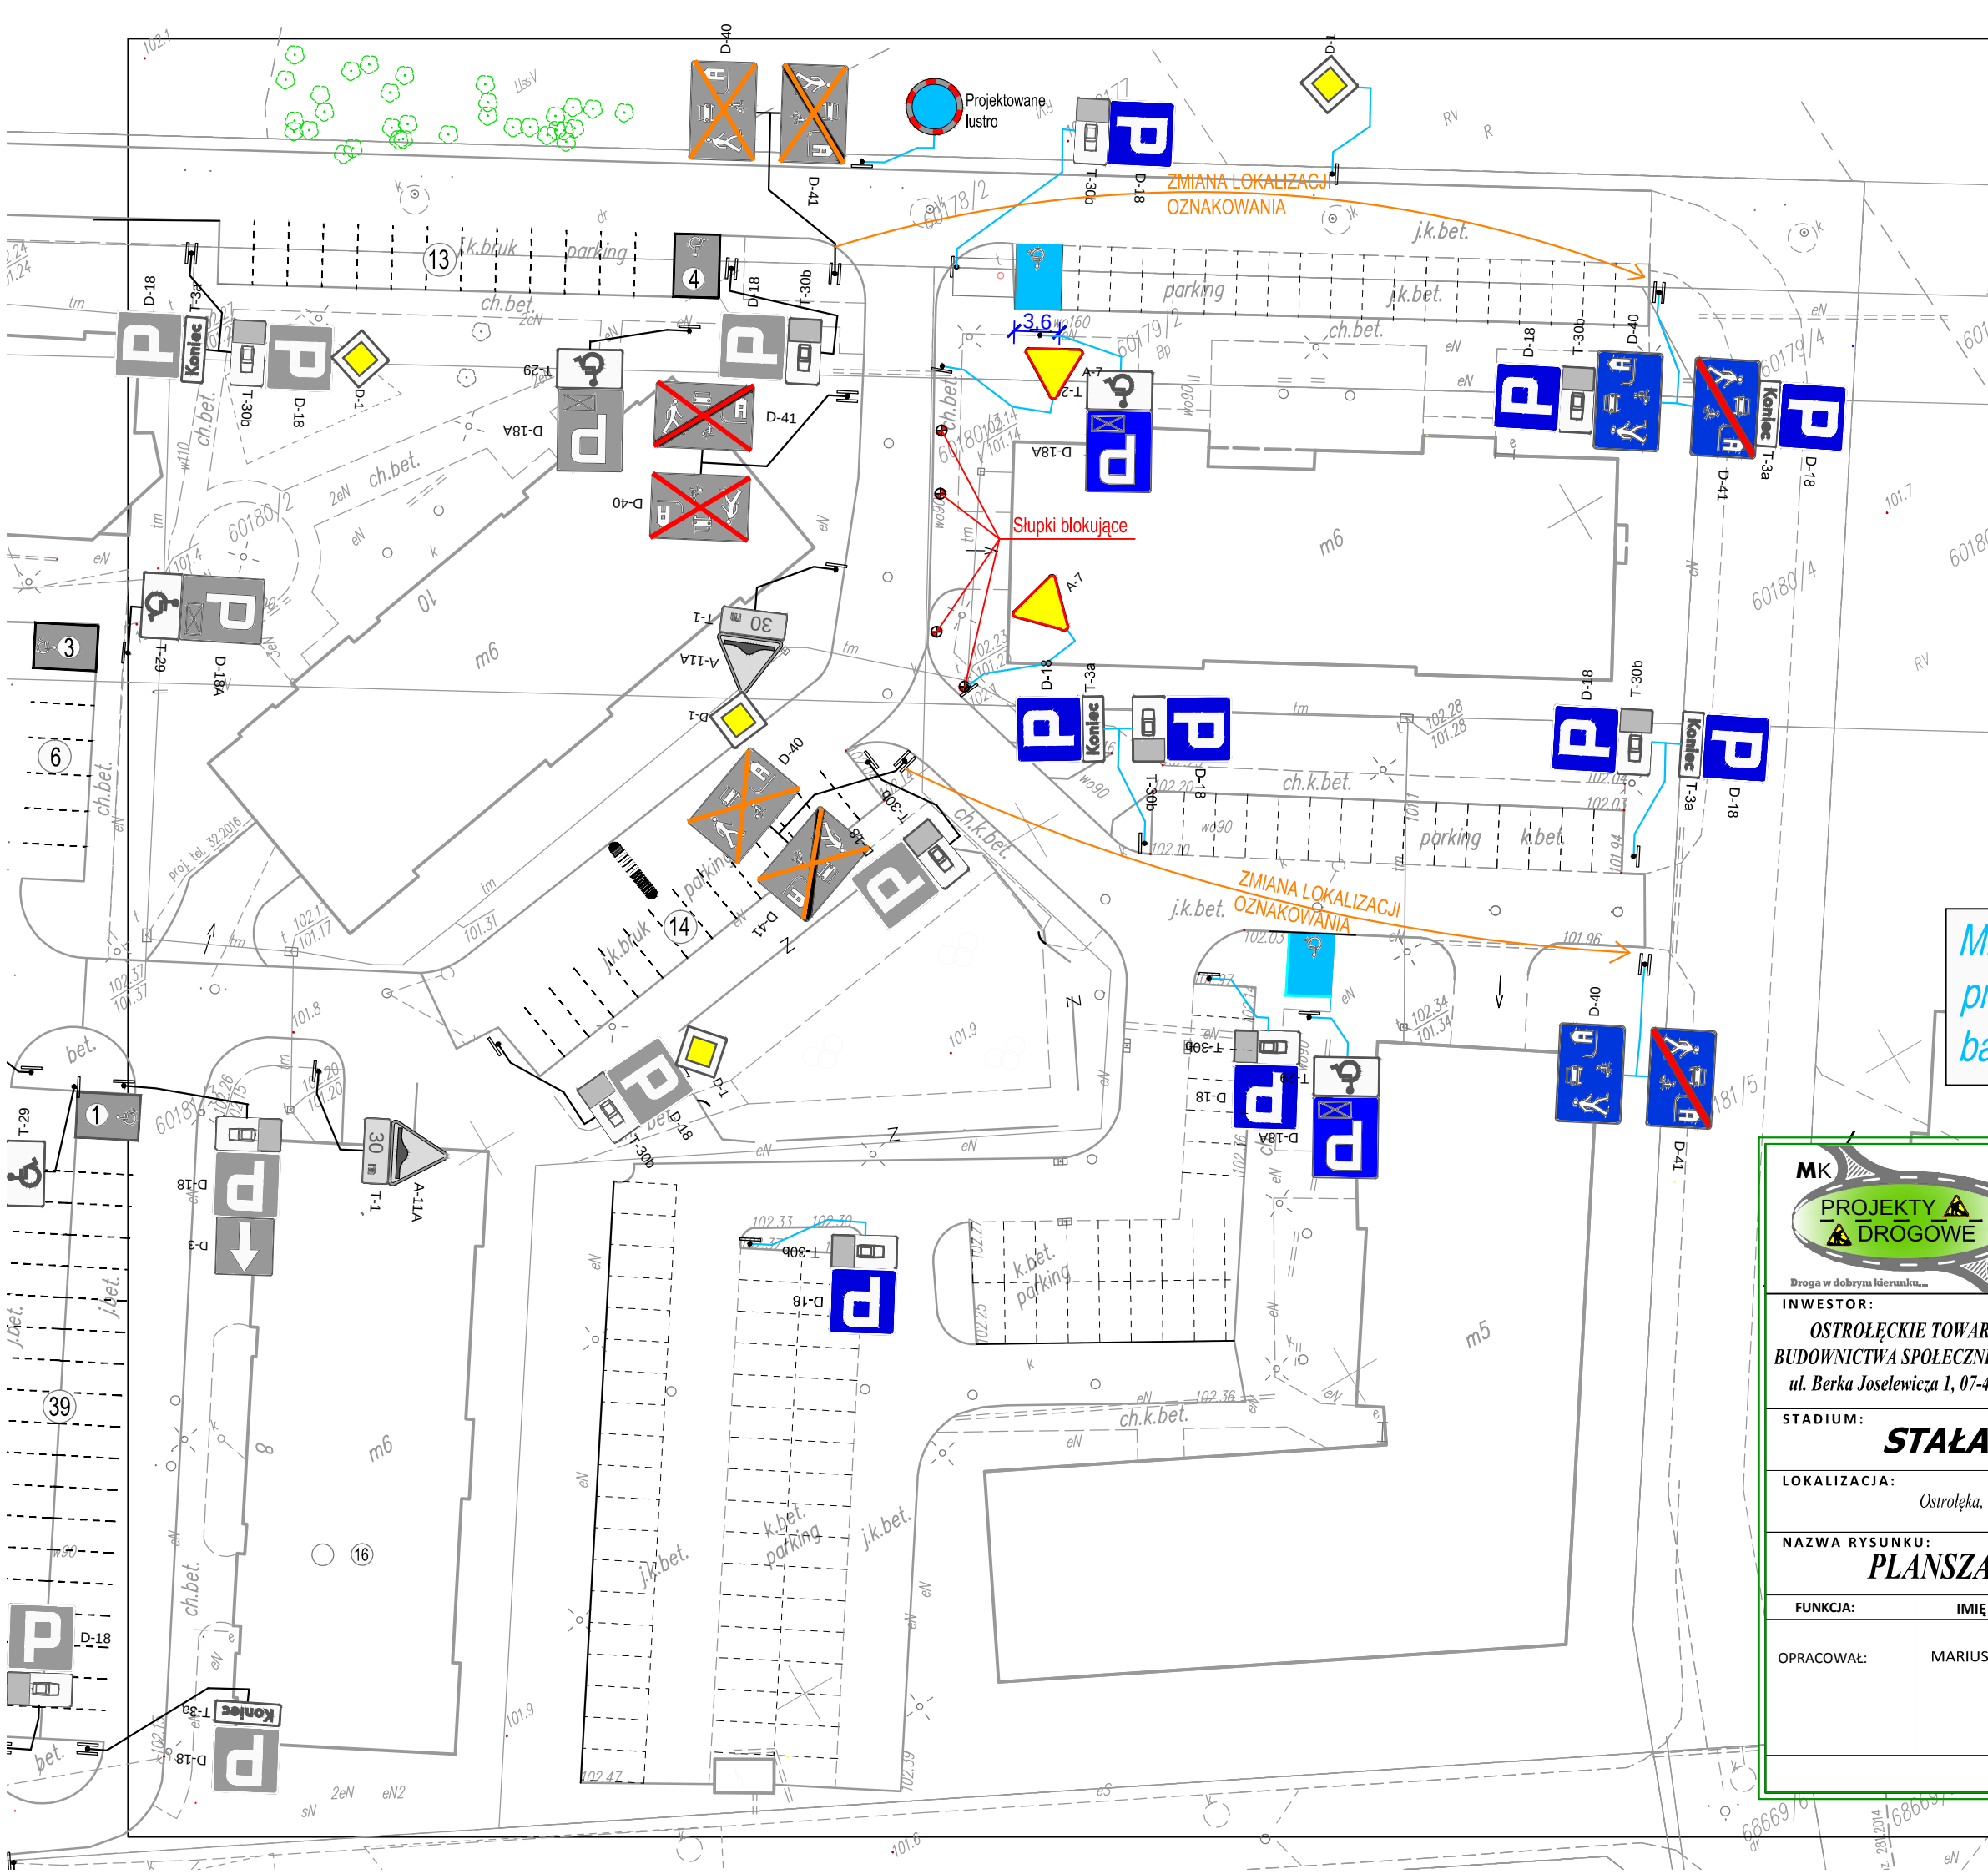

Legenda:

INŻYNIERIA RUCHU:

D-18A

Projektowane oznakowanie pionowe

Istniejące oddzielenie kolorystyczne miejsc postojowych,

D-18

Istniejące oznakowanie pionowe

D-18

Istniejące oznakowanie pionowe do likwidacji

D-18

Istniejące oznakowanie pionowe do przestawienia

Miejsce postojowe dla pojazdów  
przewożących osoby niepełnosprawne  
barwy "traffic blue" RAL 5017

MK

PROJEKTY  
DROGOWE

Droga w dobrym kierunku...

"MK PROJEKTY DROGOWE"

Ostrołęka, ul. Targowa 41, 07-410 Ostrołęka  
NIP 758 - 237 - 42 - 96, Regon 385-67-45-62  
[www.mkprojekt drogowe@gmail.com](mailto:www.mkprojekt drogowe@gmail.com) tel: 888 721 317

INWESTOR:

OSTROŁĘCKIE TOWARZYSTWO  
BUDOWNICTWA SPOŁECZNEGO SP. Z O.O.  
ul. Berka Joselewicza 1, 07-410 Ostrołęka

INWESTYCJA:

Wprowadzenie korekty stałego oznakowania  
w obrębie budynków mieszkaniowych  
wielorodzinnych zlokalizowanych przy  
ulicy Cieplińskiego 12 i 14 w Ostrołęce.

STADIUM:

STAŁA ORGANIZACJA RUCHU

SKALA:

1:500

LOKALIZACJA:

Ostrołęka, teren Spółdzielni Mieszkaniowej przy ulicy Cieplińskiego 12 i 14,

BRANŻA:

drogowa

NAZWA RYSUNKU:

PLANSZA LOKALIZACJA OZNAKOWANIA

NR RYSUNKU:

2

FUNKCJA:

IMIE I NAZWISKO:

BRANŻA:

NUMER UPRAWNIENI:

PODPIS:

OPRACOWAŁ:

MARIUSZ KAMIŃSKI

INŻYNIERIA  
RUCHU

OSTROŁĘKA, MAJ 2025 r.