


PLAN ORIENTACYJNY

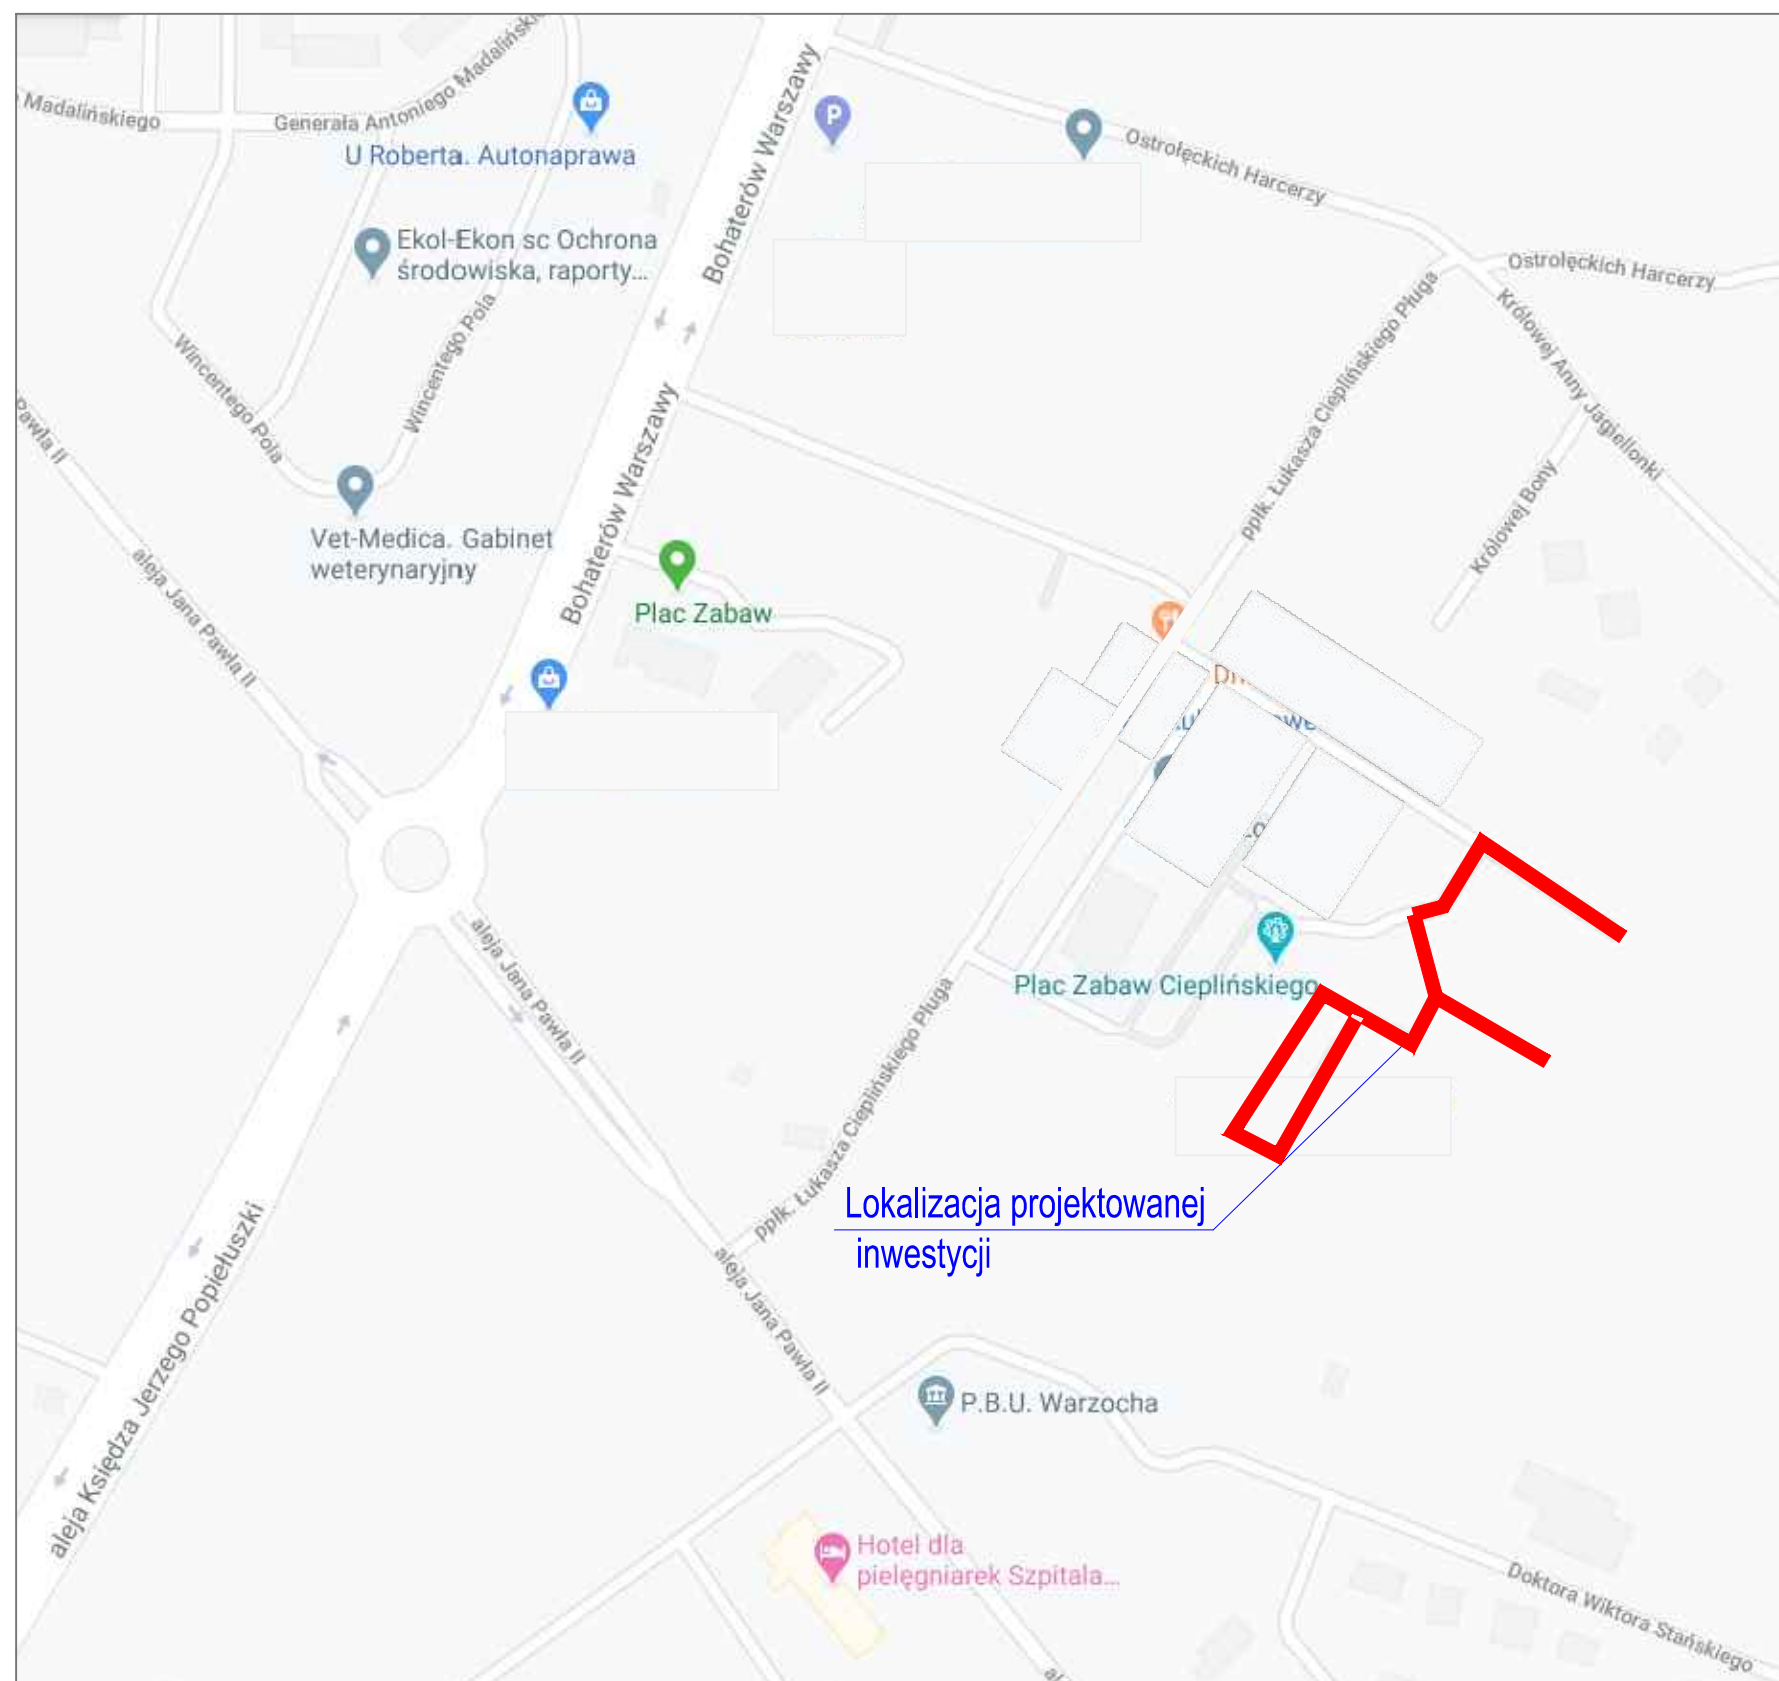

Lokalizacja projektowanej inwestycji

Legenda:



Lokalizacja terenu objętego opracowaniem



MK PROJEKTY DROGOWE Droga w dobrym kierunku...		"MK PROJEKTY DROGOWE" Ostrołęka, ul. Targowa 41, 07-410 Ostrołęka NIP 758 - 237 - 42 - 96, Regon 385-67-45-62 www.mkprojektydrogowe@gmail.com tel: 888 721 317		
INWESTOR: OSTROŁĘCKIE TOWARZYSTWO BUDOWNICTWA SPOŁECZNEGO SP. Z O.O. ul. Berka Joselewicza 1, 07-410 Ostrołęka		INWESTYCJA: Wprowadzenie korekty stałego oznakowania w obrębie budynków mieszkaniowych wielorodzinnych zlokalizowanych przy ulicy Ciepłńskiego 12 i 14 w Ostrołęce.		
STADIUM: STAŁA ORGANIZACJA RUCHU		SKALA: 1:15000		
LOKALIZACJA: Ostrołęka, teren Spółdzielni Mieszkaniowej przy ulicy Ciepłńskiego,		BRANŻA: drogowa		
NAZWA RYSUNKU: PLAN ORIENTACYJNY		NR RYSUNKU: 1		
FUNKCJA:	IMIĘ I NAZWISKO:	BRANŻA:	NUMER UPRAWNIENI:	PODPIS:
OPRACOWAŁ:	MARIUSZ KAMIŃSKI	INŻYNIERIA RUCHU		
OSTROŁĘKA, MAJ 2025 r.				