



PLAN ORIENTACYJNY

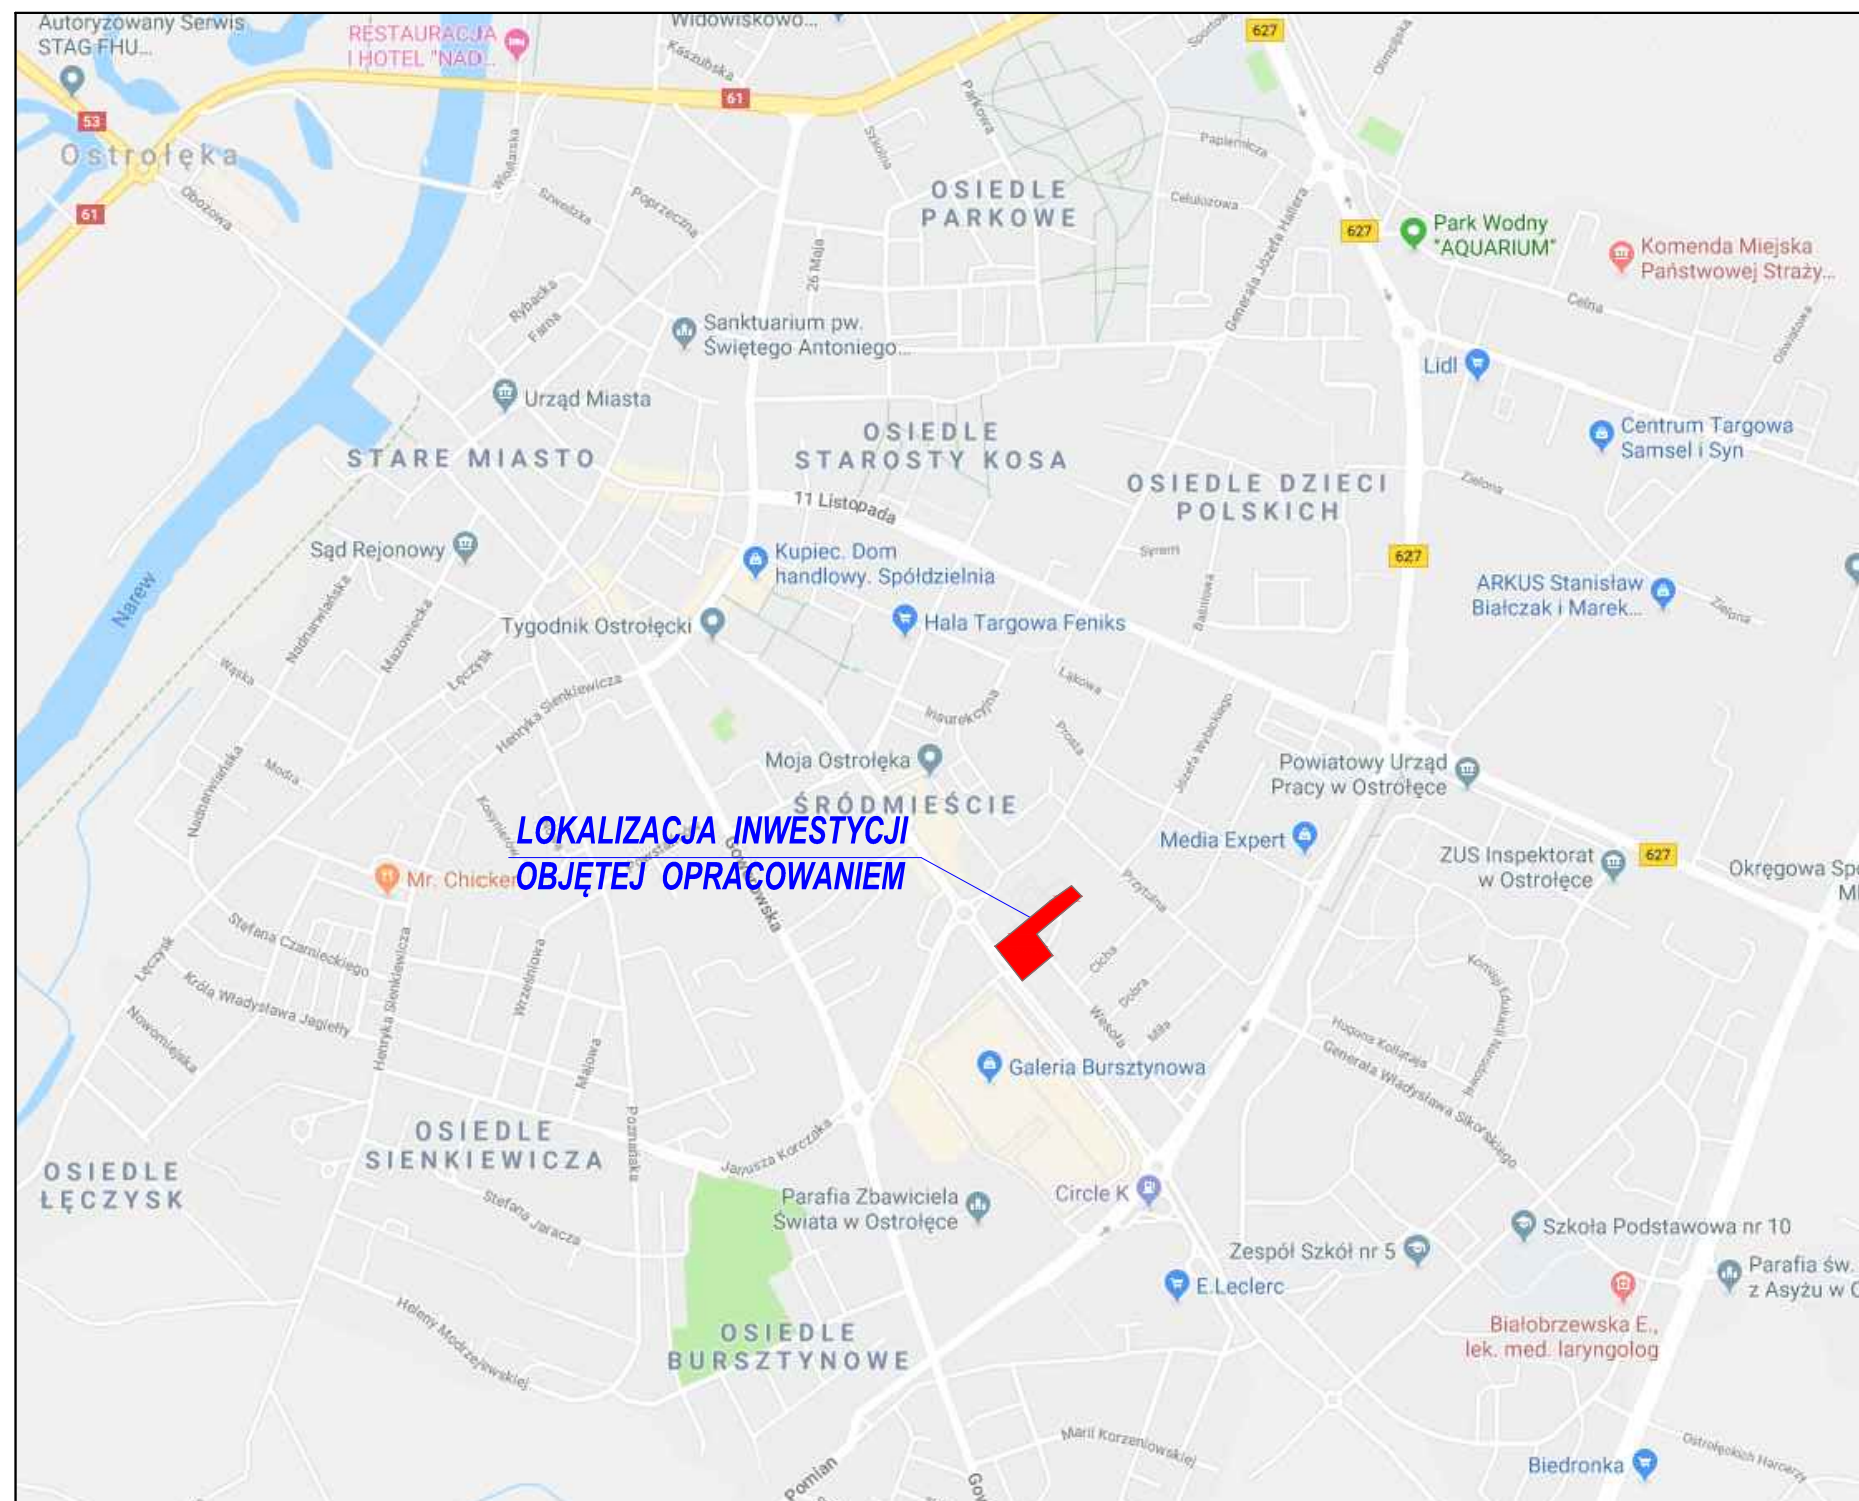

Legenda:



Lokalizacja terenu objętego opracowaniem

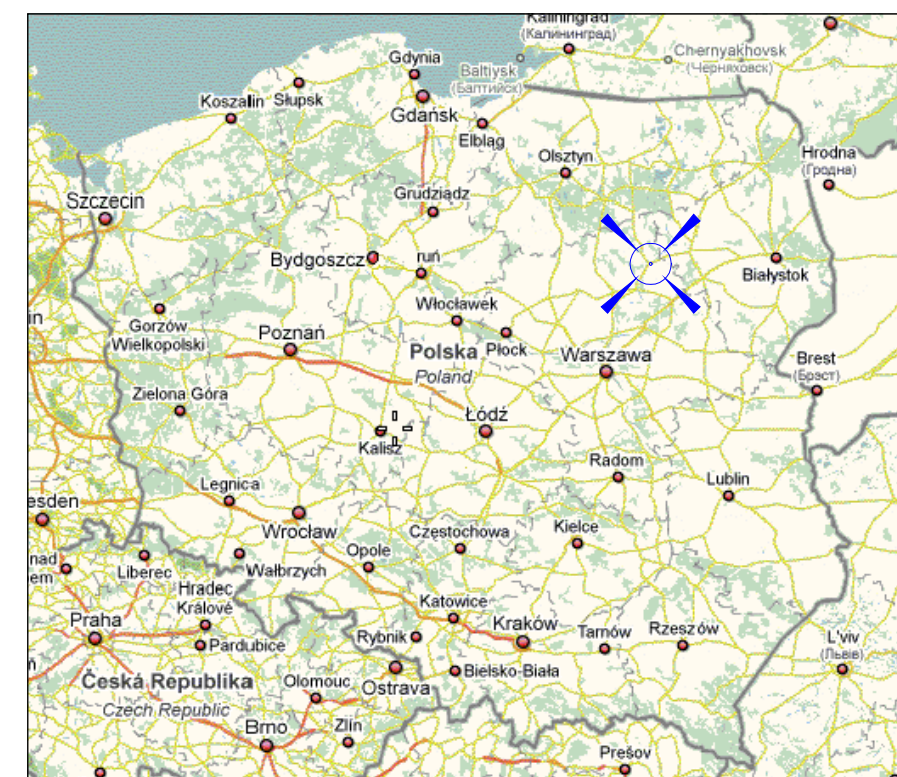

MK PROJEKTY DROGOWE		"MK PROJEKTY DROGOWE"		
Ostrołęka, ul. Targowa 41, 07-410 Ostrołęka NIP 758 - 237 - 42 - 96, Regon 385-67-45-62 www.mkprojekt drogowe@gmail.com tel: 888 721 317				
INWESTOR: OSTROŁĘCKIE TOWARZYSTWO BUDOWNICTWA SPOŁECZNEGO SP. Z O.O. ul. Berka Joselewicza 1, 07-410 Ostrołęka		INWESTYCJA: WPROWADZENIE KOREKTY OBOWIĄZUJĄCEJ ORGANIZACJI RUCHU NA ODCINKU ULICY WESOŁEJ ORAZ TERENIE PRZYŁĘGLYM W OBRĘBIE BUDYNKU PRZY ULICY FIELDORFA NIŁA 15 W OSTROŁĘCE		
STADIUM: STAŁA ORGANIZACJA RUCHU		SKALA: 1:1500		
LOKALIZACJA: Ostrołęka, ulica Wesola, plac przyległy do budynku przy ulicy gen. Fieldorfa "Niła"		BRANŻA: drogowa		
NAZWA RYSUNKU: PLAN ORIENTACYJNY		NR RYSUNKU: 1		
FUNKCJA:	IMIĘ I NAZWISKO:	BRANŻA:	NUMER UPRAWNIENI:	PODPIS:
OPRACOWAŁ:	inż. MARIUSZ KAMIŃSKI	DROGOWA		
OSTROŁĘKA, SIERPIEN 2025 r.				