


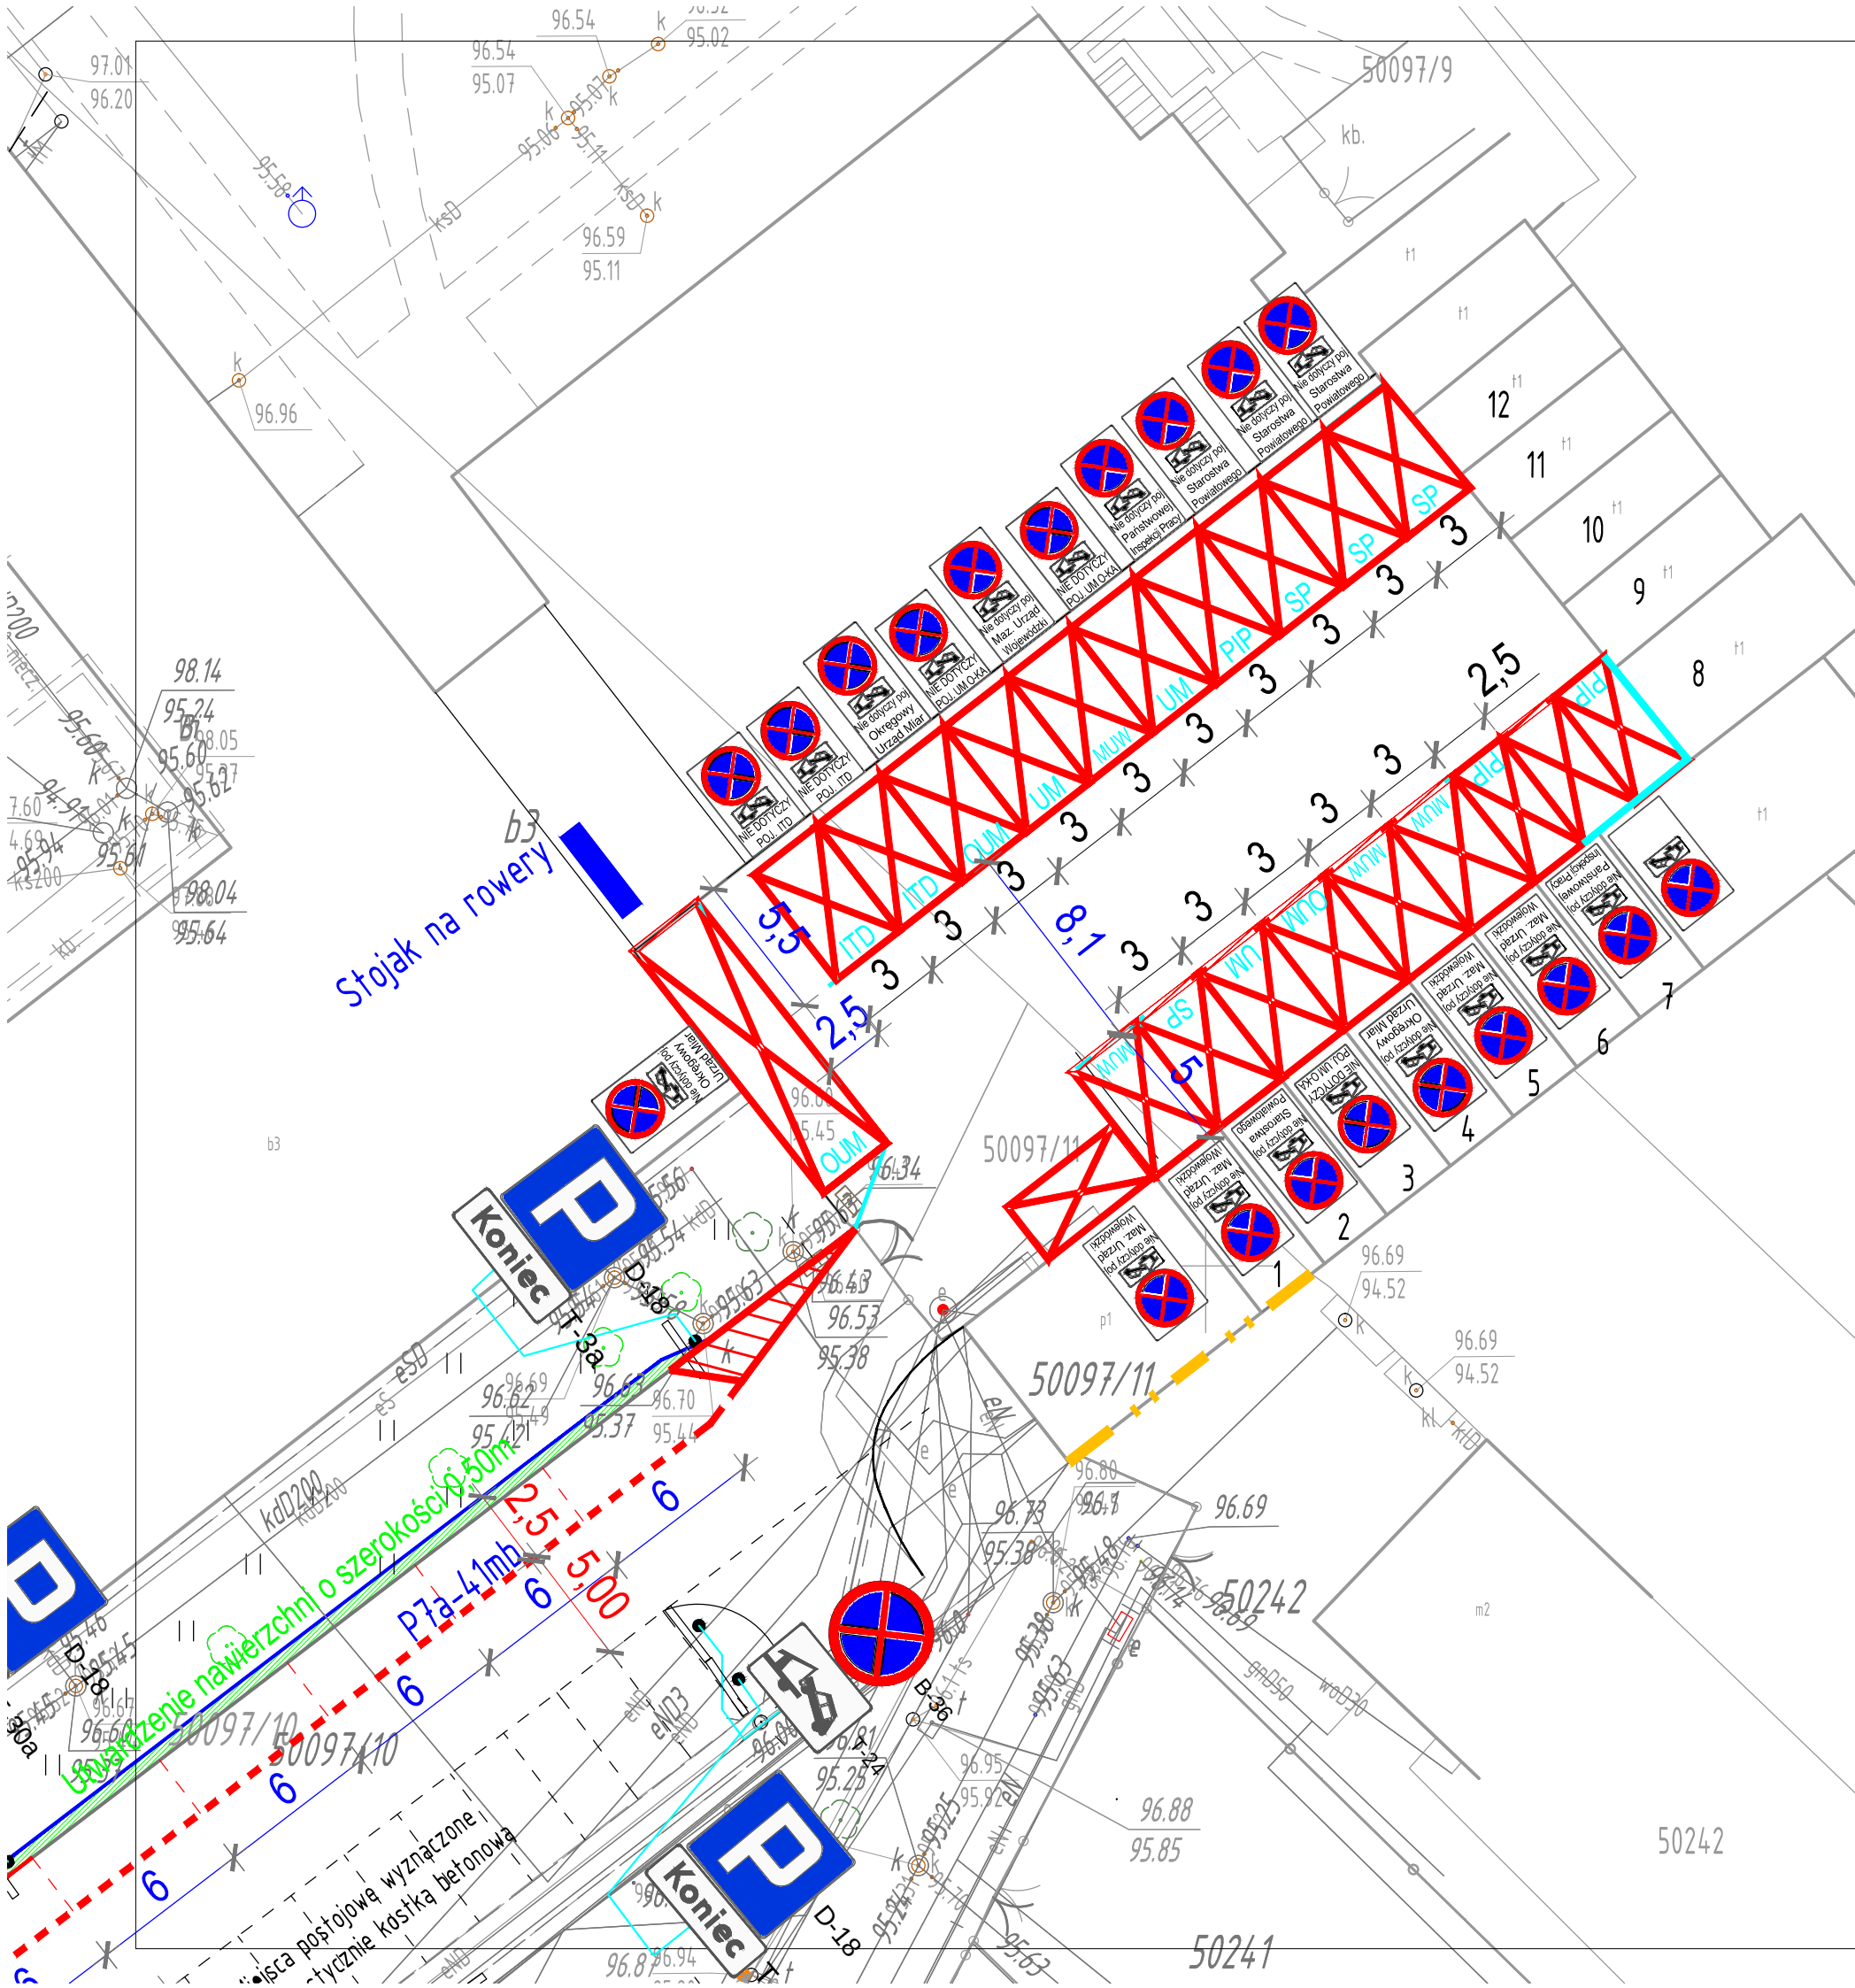

Legenda:

INŻYNIERIA RUCHU

Istniejąca nawierzchnia drogi gminnej,

Linia rozgraniczenia działki pasa drogowego drogi gminnej,

Projektowane oznakowanie poziome - cienkowarstwowe,

Odtworzenie oznakowania poziomego - cienkowarstwowe,

P

Projektowane oznakowanie pionowe,

P

Istniejące oznakowanie pionowe,

Likwidacja istniejącego oznakowania pionowego,

Istniejące oznakowanie poziome,

MK

PROJEKTY DROGOWE

Droga w dobrym kierunku...

OSTROŁĘKA, ul. Targowa 41, 07-410 Ostrołęka

NIP 758 - 237 - 42 - 96, Regon 385-67-45-62

www.mkprojektydrogowe@gmail.com tel: 888 721 317

INWESTOR:

OSTROŁĘCKIE TOWARZYSTWO BUDOWNICTWA SPOŁECZNEGO SP. Z O.O.
ul. Berka Joselewicza 1, 07-410 Ostrołęka

INWESTYCJA:

WPROWADZENIE KOREKTY OBOWIĄZUJĄCEJ ORGANIZACJI RUCHU NA ODCINKU ULICY WESOŁEJ ORAZ TERENIE PRZYŁĘGLYM W OBRĘBIE BUDYNKU PRZY ULICY FIELDORFA NIŁA 15 W OSTROŁĘCE

STADIUM:

STAŁA ORGANIZACJA RUCHU

LOKALIZACJA:

Ostrołęka, ulica Wesoła,
plac przyległy do budynku przy ulicy gen. Fieldorfa "Niła"

NAZWA RYSUNKU:

PLAN SYTUACYJNY

SKALA:

1:250

BRANŻA:

drogowa

NR RYSUNKU:

3

FUNKCJA:

IMIĘ I NAZWISKO:

BRANŻA:

NUMER UPRAWNIEŃ:

PODPIS:

OPRACOWAŁ:

inż. MARIUSZ KAMIŃSKI

DROGOWA

OSTROŁĘKA, SIERPIEN 2025 r.