
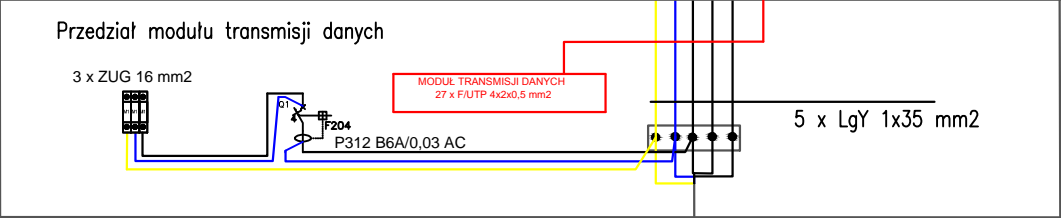


# KLATKA SCHODOWA

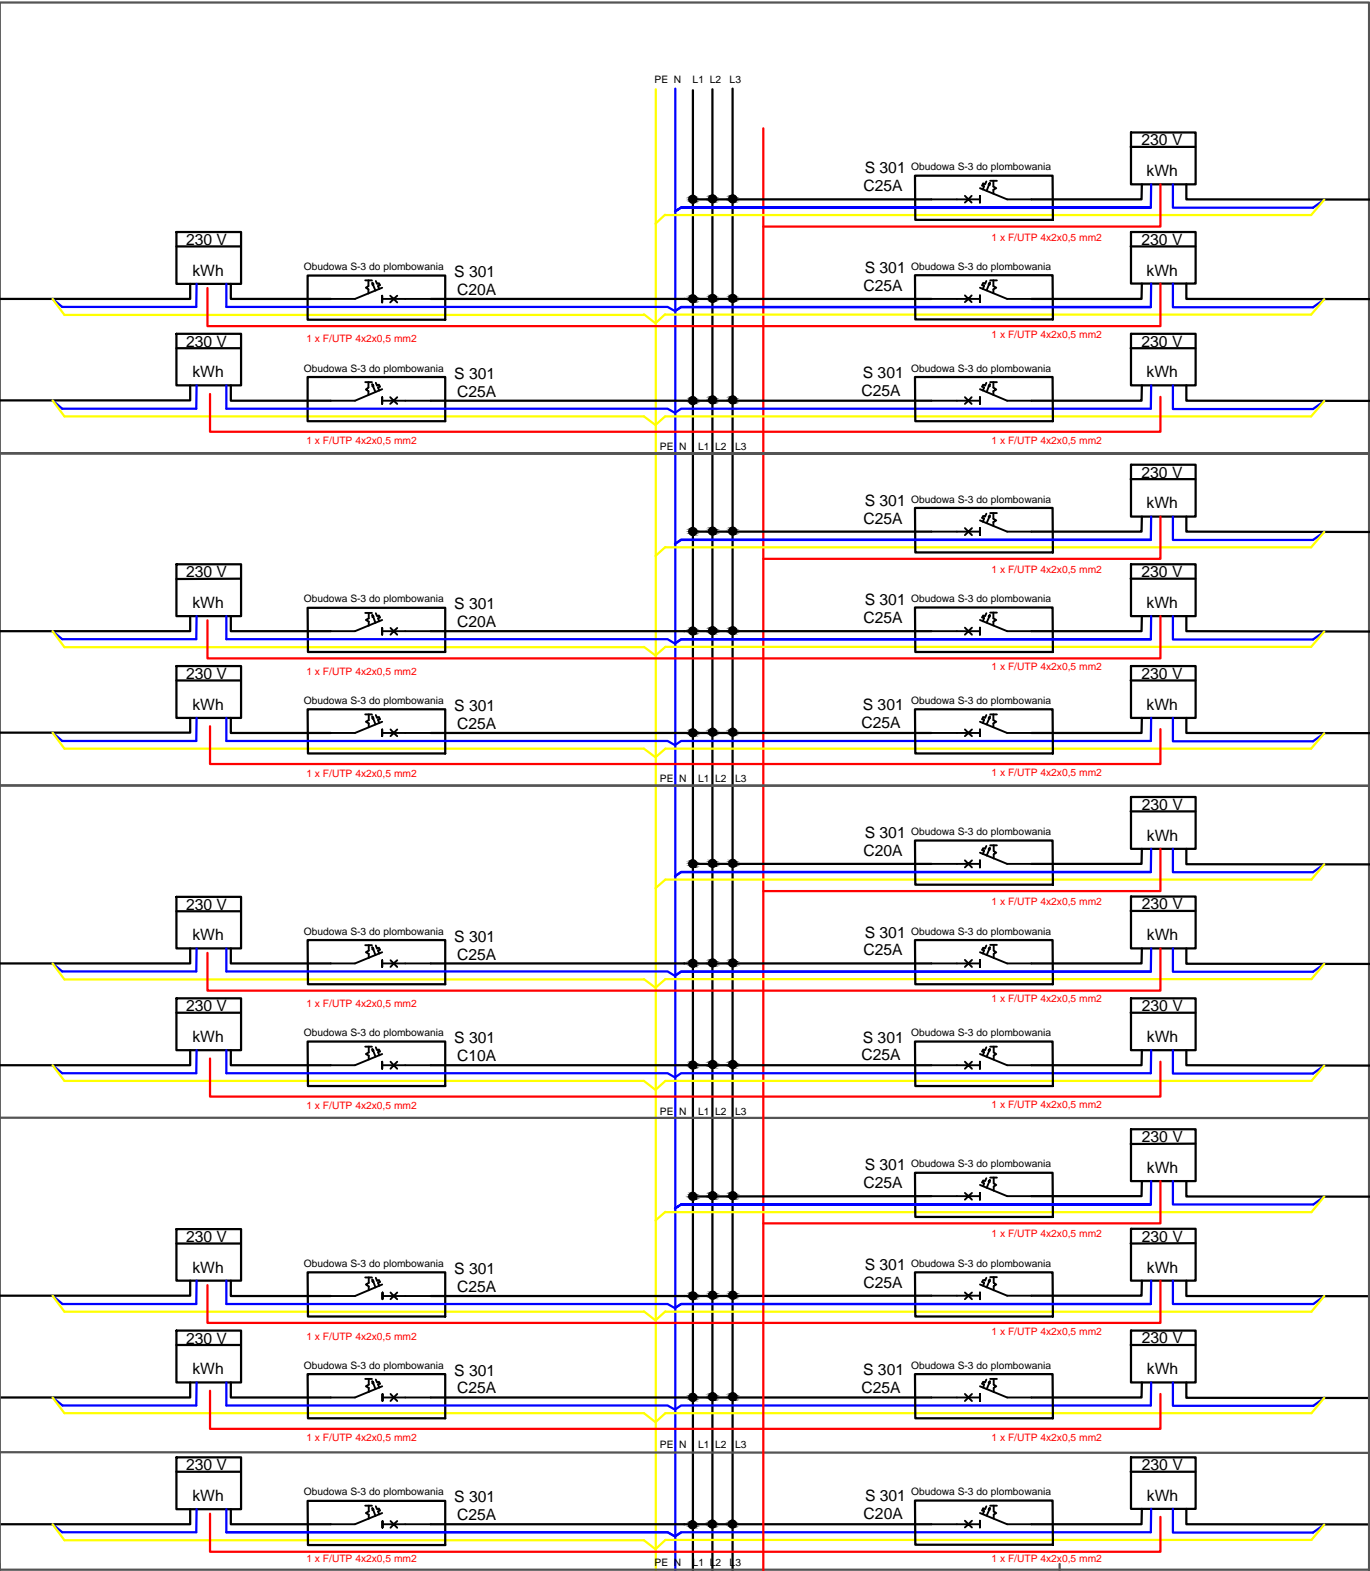

Inwestor: Wspólnota mieszkaniowa Kilińskiego 2B		Wykonawca: EMERYT POLSKA Sp. z o.o.	
Przedmiot opracowania: Wymiana WLZ w budynku wielorodzinnym Kilińskiego 2B			
Adres inwestycji: 07-410 Ostrołęka ul. Jana Kilińskiego 2B			
Nazwa Rysunku: Schemat ideowy zasilania TG - WLZ - instalacja odbiorców		Data: 08-2019	
Opracował:	mgr inż. Tomasz Staszewski		Skala: B/S
Projektant:	Tech. energetyk Wojciech Oprawko OS-473/84		
			Nr rys.
			E-2

Kanał ZELP Prefabrykowany 5L (MasterKey) IV-piętro

PIĘTRO IV

Kanał ZELP Prefabrykowany 5L (MasterKey) III-piętro

PIĘTRO III

Kanał ZELP Prefabrykowany 5L (MasterKey) II-piętro

PIĘTRO II

Kanał ZELP Prefabrykowany 5L (MasterKey) I-piętro

PIĘTRO I

Kanał ZELP Prefabrykowany 2L (MasterKey) Parter

PARTER

WLZ nr 1 - 5 x LgY 1x35mm2 w rurze RL 47 mm prowadzony piwnicami + 5 F/UTP (pomiar Centertel, ADM, ZHR, OPEC, K. Karate)