



PARTER

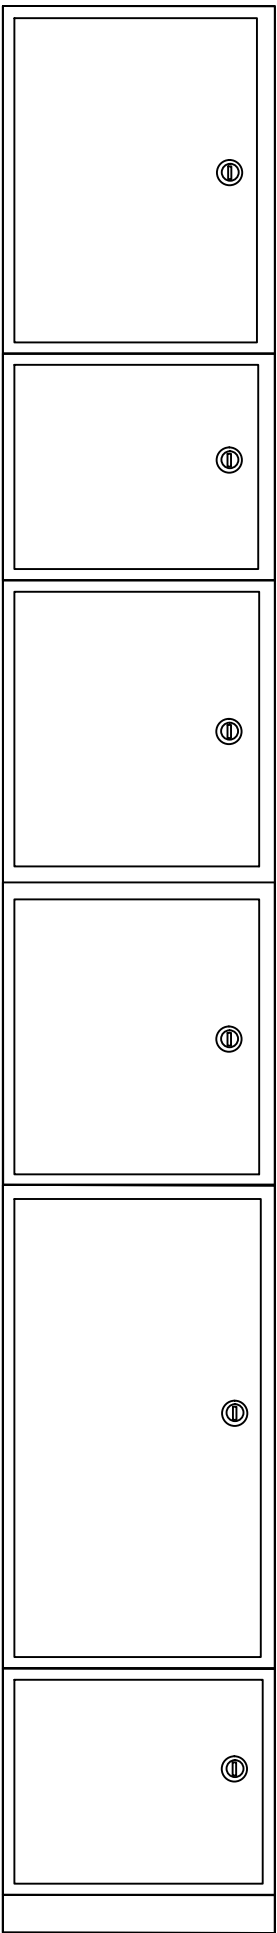

I - IV PIĘTRO

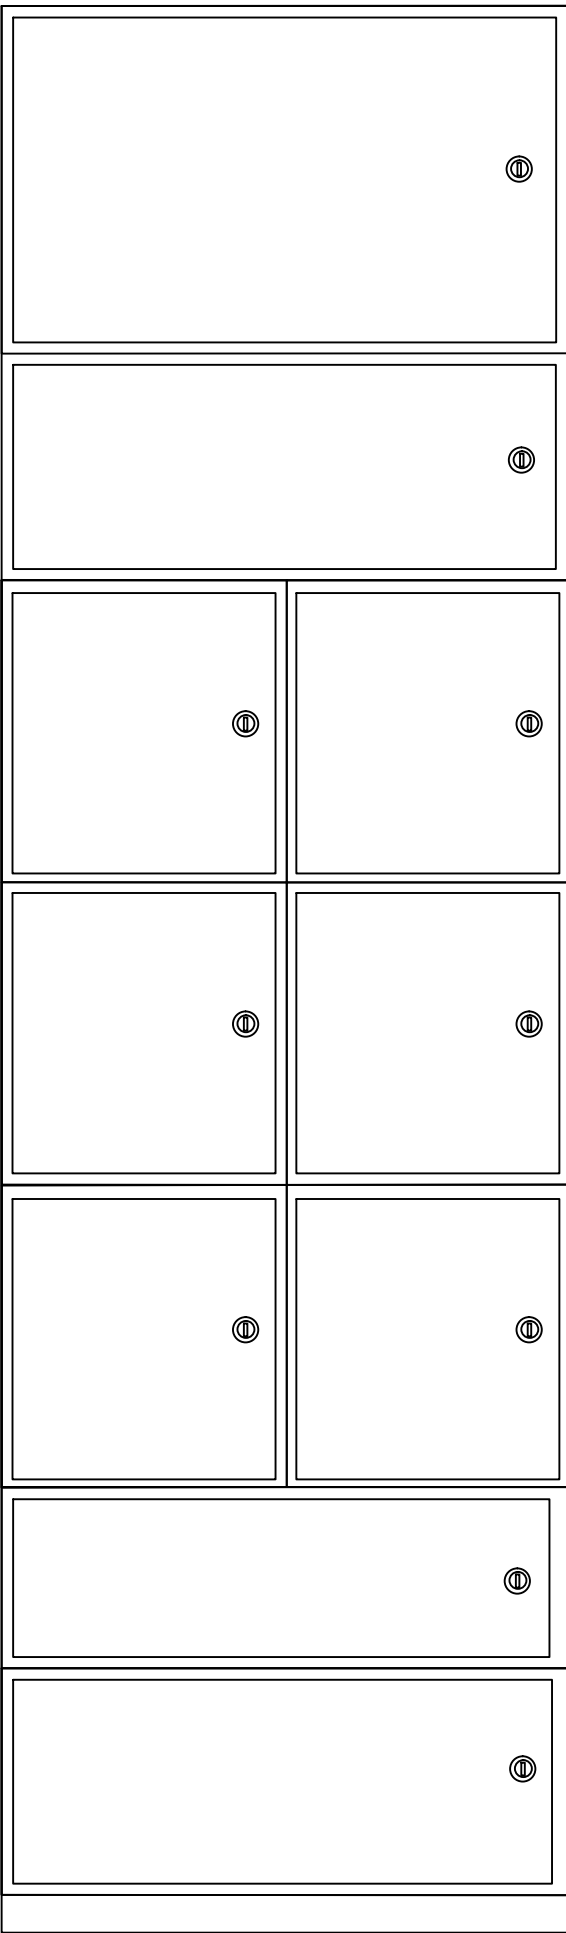

Prefabrykowane szachty instalacyjne ZELP montowane na klatce schodowej
budynku wielorodzinngo przy ul: Kilińskiego 2B
Drzwi metalowe pełne zamki Master Key
ROZWIĄZANIE POWTARZALNE PARTER, I - IV PIĘTRO

Inwestor: Wspólnota mieszkaniowa Kilińskiego 2B	Wykonawca: EMERYT POLSKA Sp. z o.o.
Przedmiot opracowania: Wymiana WLZ w budynku wielorodzinnym Kilińskiego 2B	
Adres inwestycji: 07-410 Ostrołęka ul. Jana Kilińskiego 2B	
Nazwa Rysunku: Rozdzielnie ZELP. Elewacje frontowe i rozmieszczenie aparatów	Data: 08-2019
Opracował: mgr inż. Tomasz Staszewski	Skala: B/S
Projektant: Tech. energetyk Wojciech Oprawko OS-473/84	Nr rys. E-4