
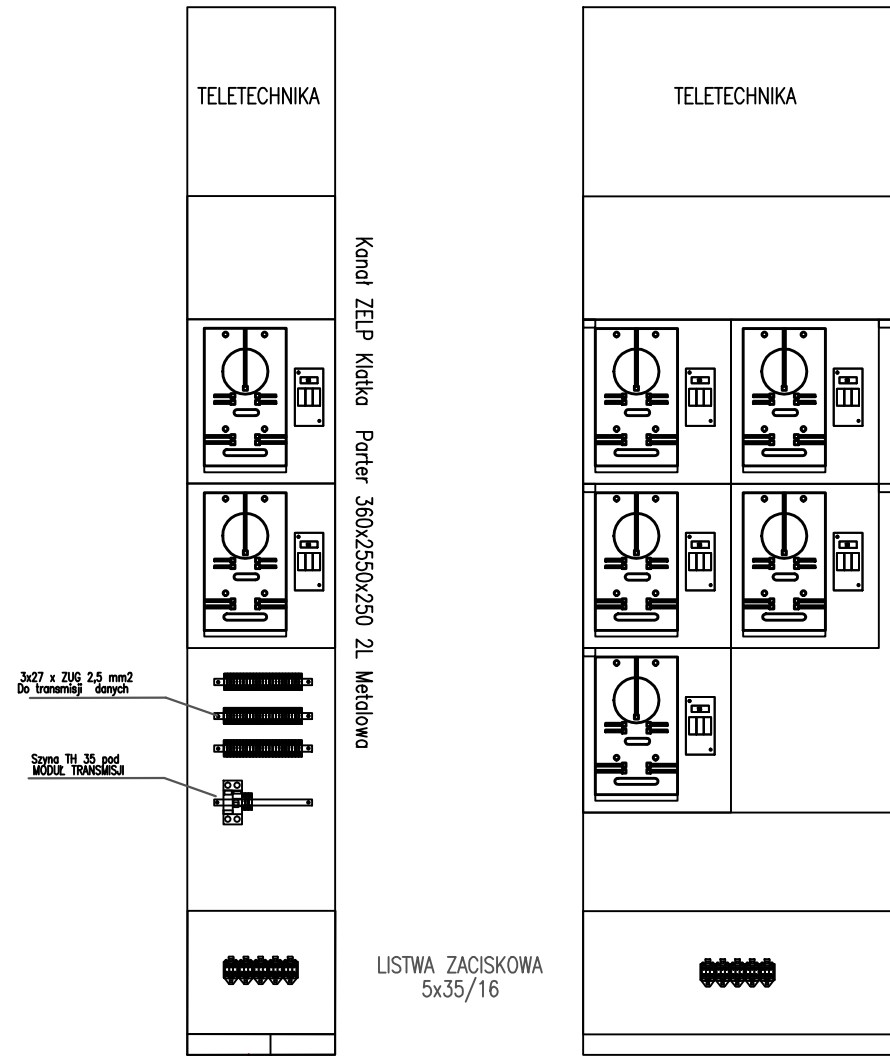


Rozwiązanie prefabrykowane powtarzalne

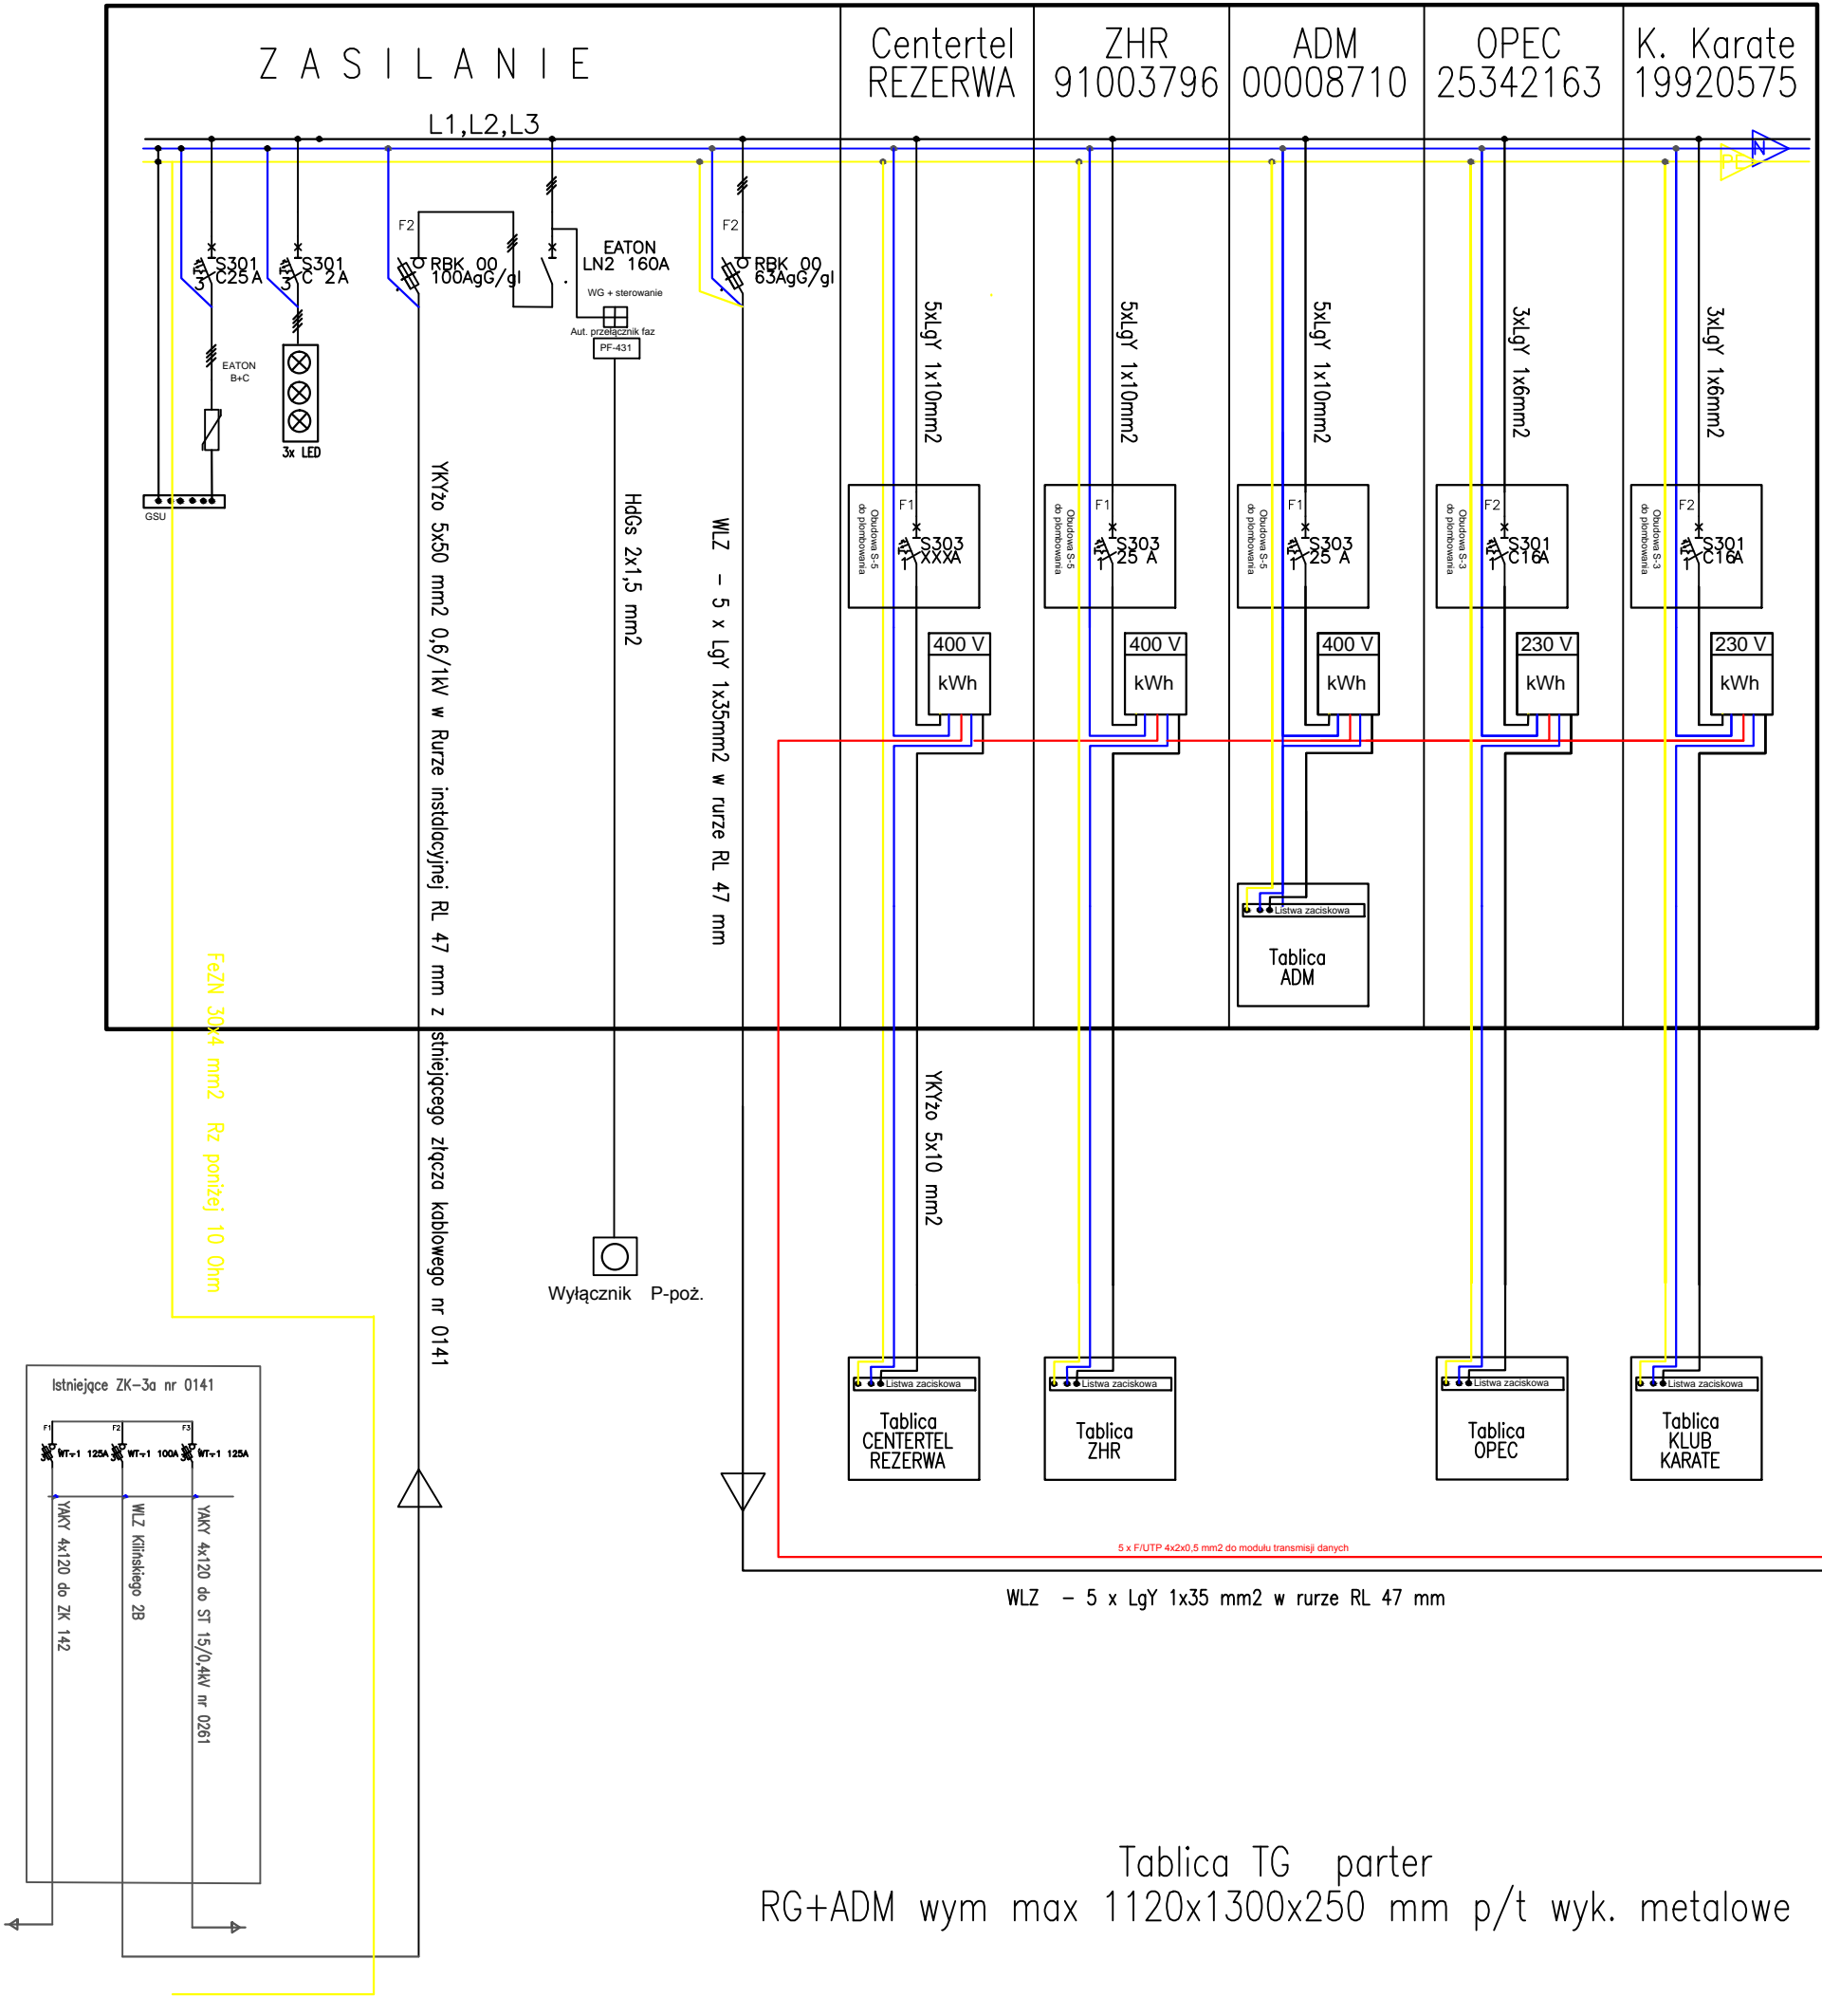

Inwestor: Wspólnota mieszkaniowa Kilińskiego 2B		Wykonawca: EMERYT POLSKA Sp. z o.o.	
Przedmiot opracowania: Wymiana WLZ w budynku wielorodzinnym Kilińskiego 2B			
Adres inwestycji: 07-410 Ostrołęka ul. Jana Kilińskiego 2B			
Nazwa Rysunku: Schemat ideowy zasilania: Złącze kablowe nr 0141 - TG - Klatka		Data: 08-2019	
Opracował:	mgr inż. Tomasz Staszewski		Skala: B/S
Projektant:	Tech. energetyk Wojciech Oprawko OS-473/84		Nr rys. E-1