

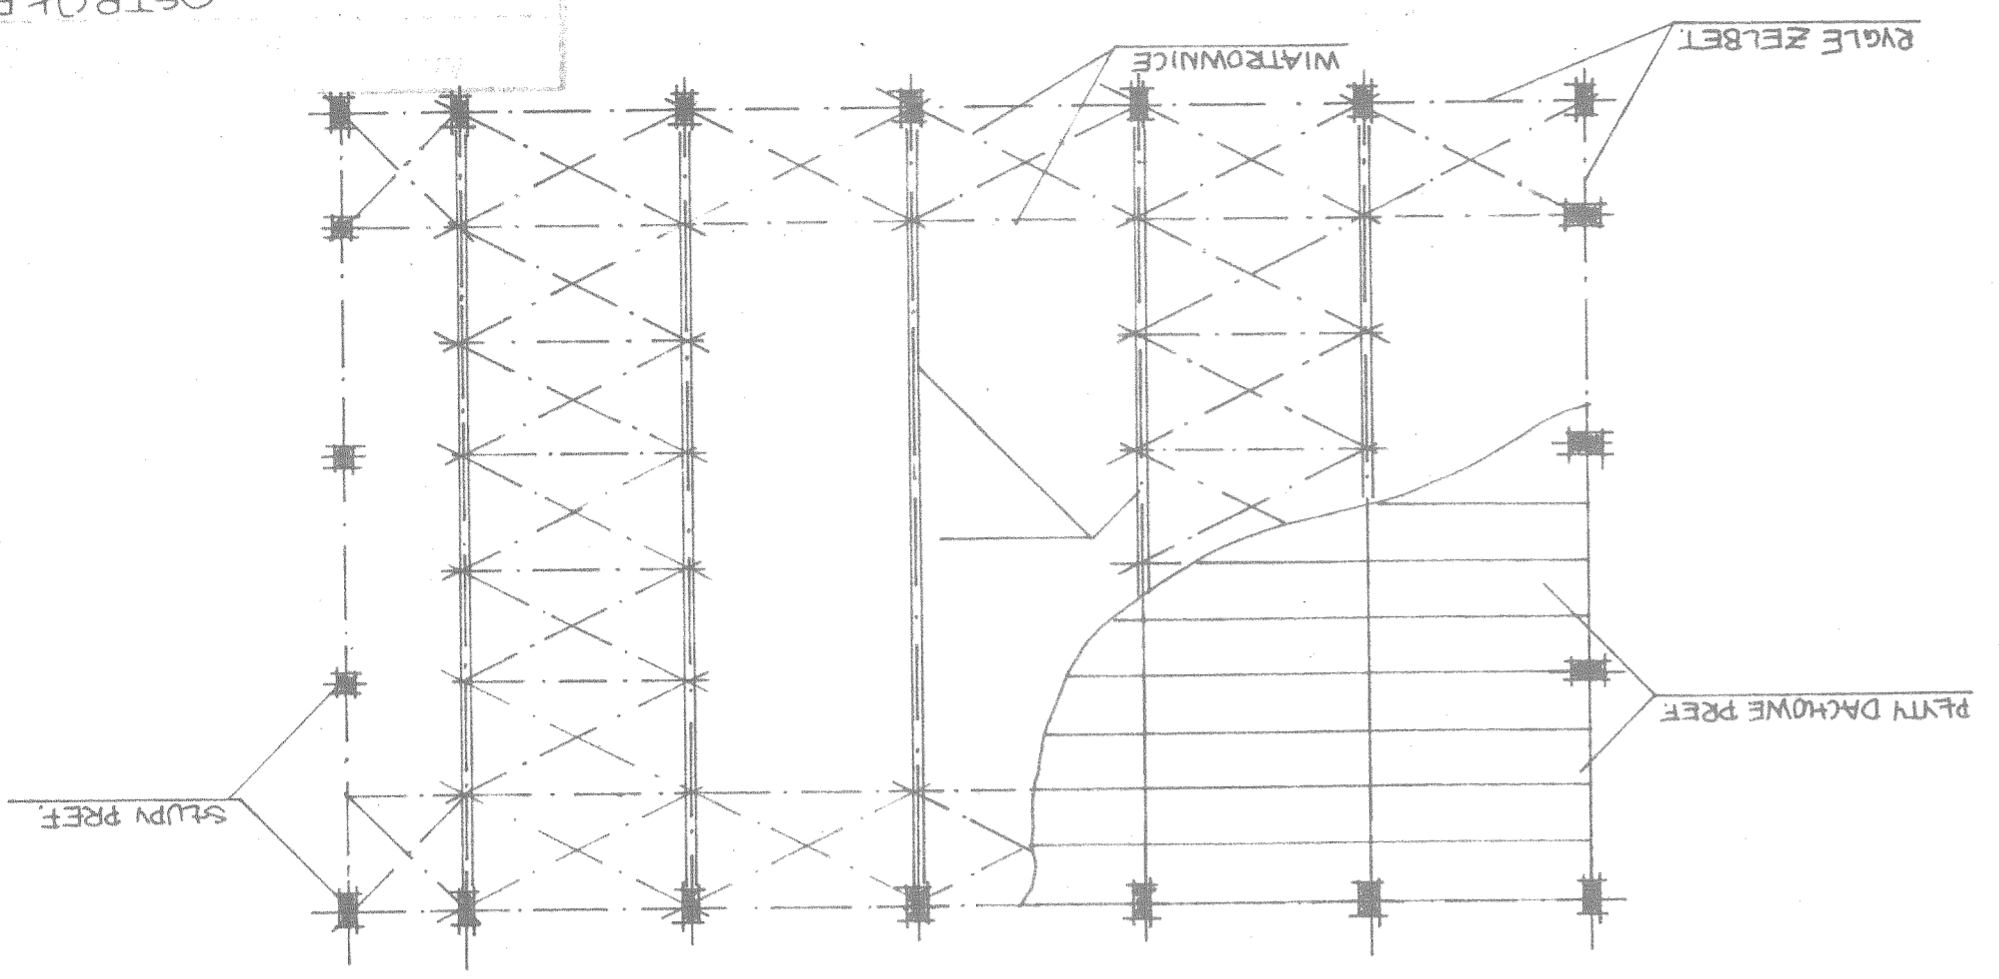



OSTROŁĘKA
 DT-M7/72
 1:200 SCHEMATY KONSTRUKCYJNE
 ZAWADZKI IX 72
 A. WĄJNER - II
 Z. NÓWAK - II
 Z. CZARNECKI - II
 ZTE KONSTR

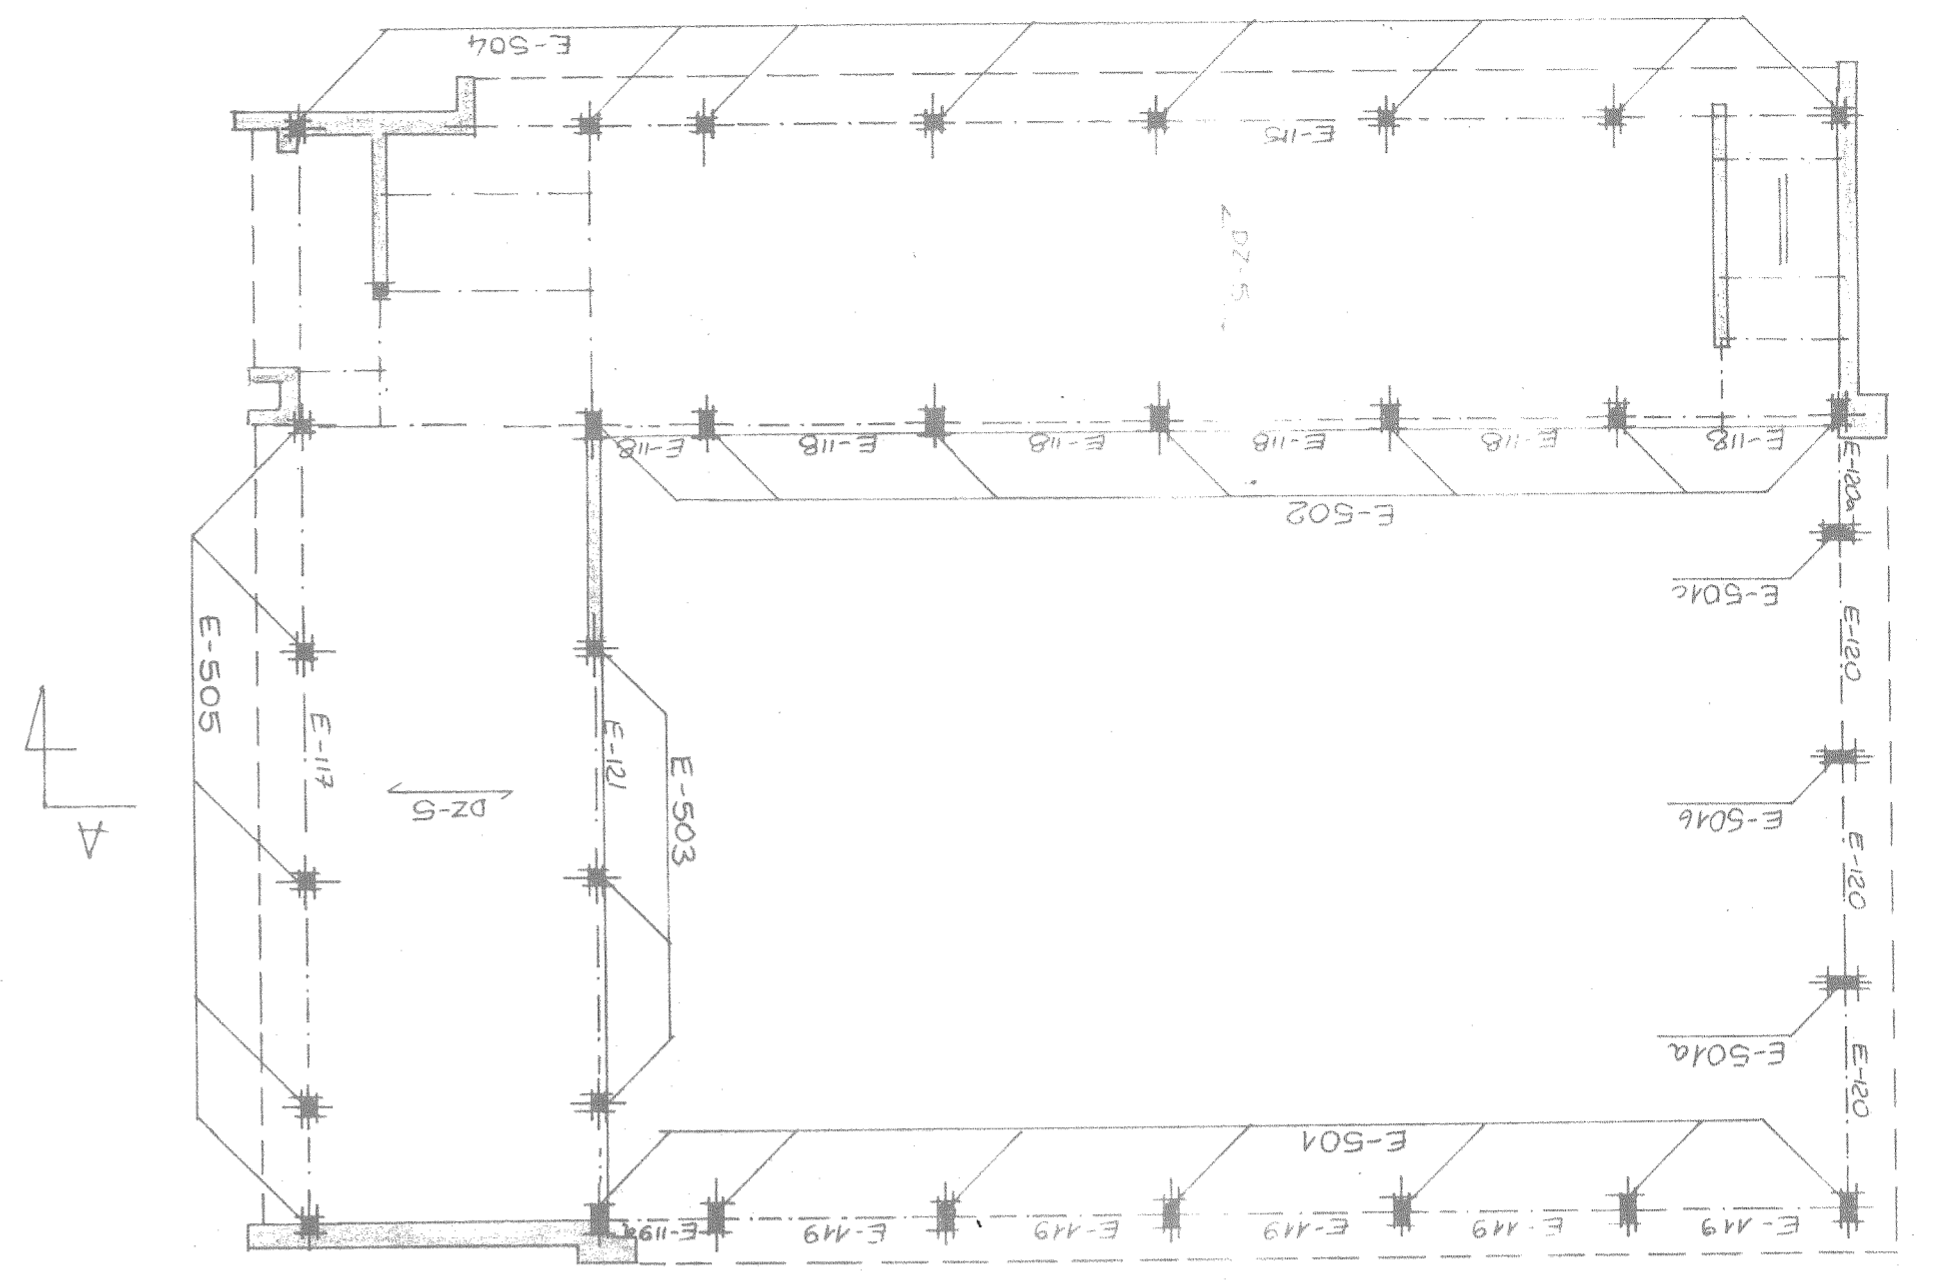

KONSTRUKCJA DACHU NAD HALĄ BASENOWĄ - ALTERNATYWA

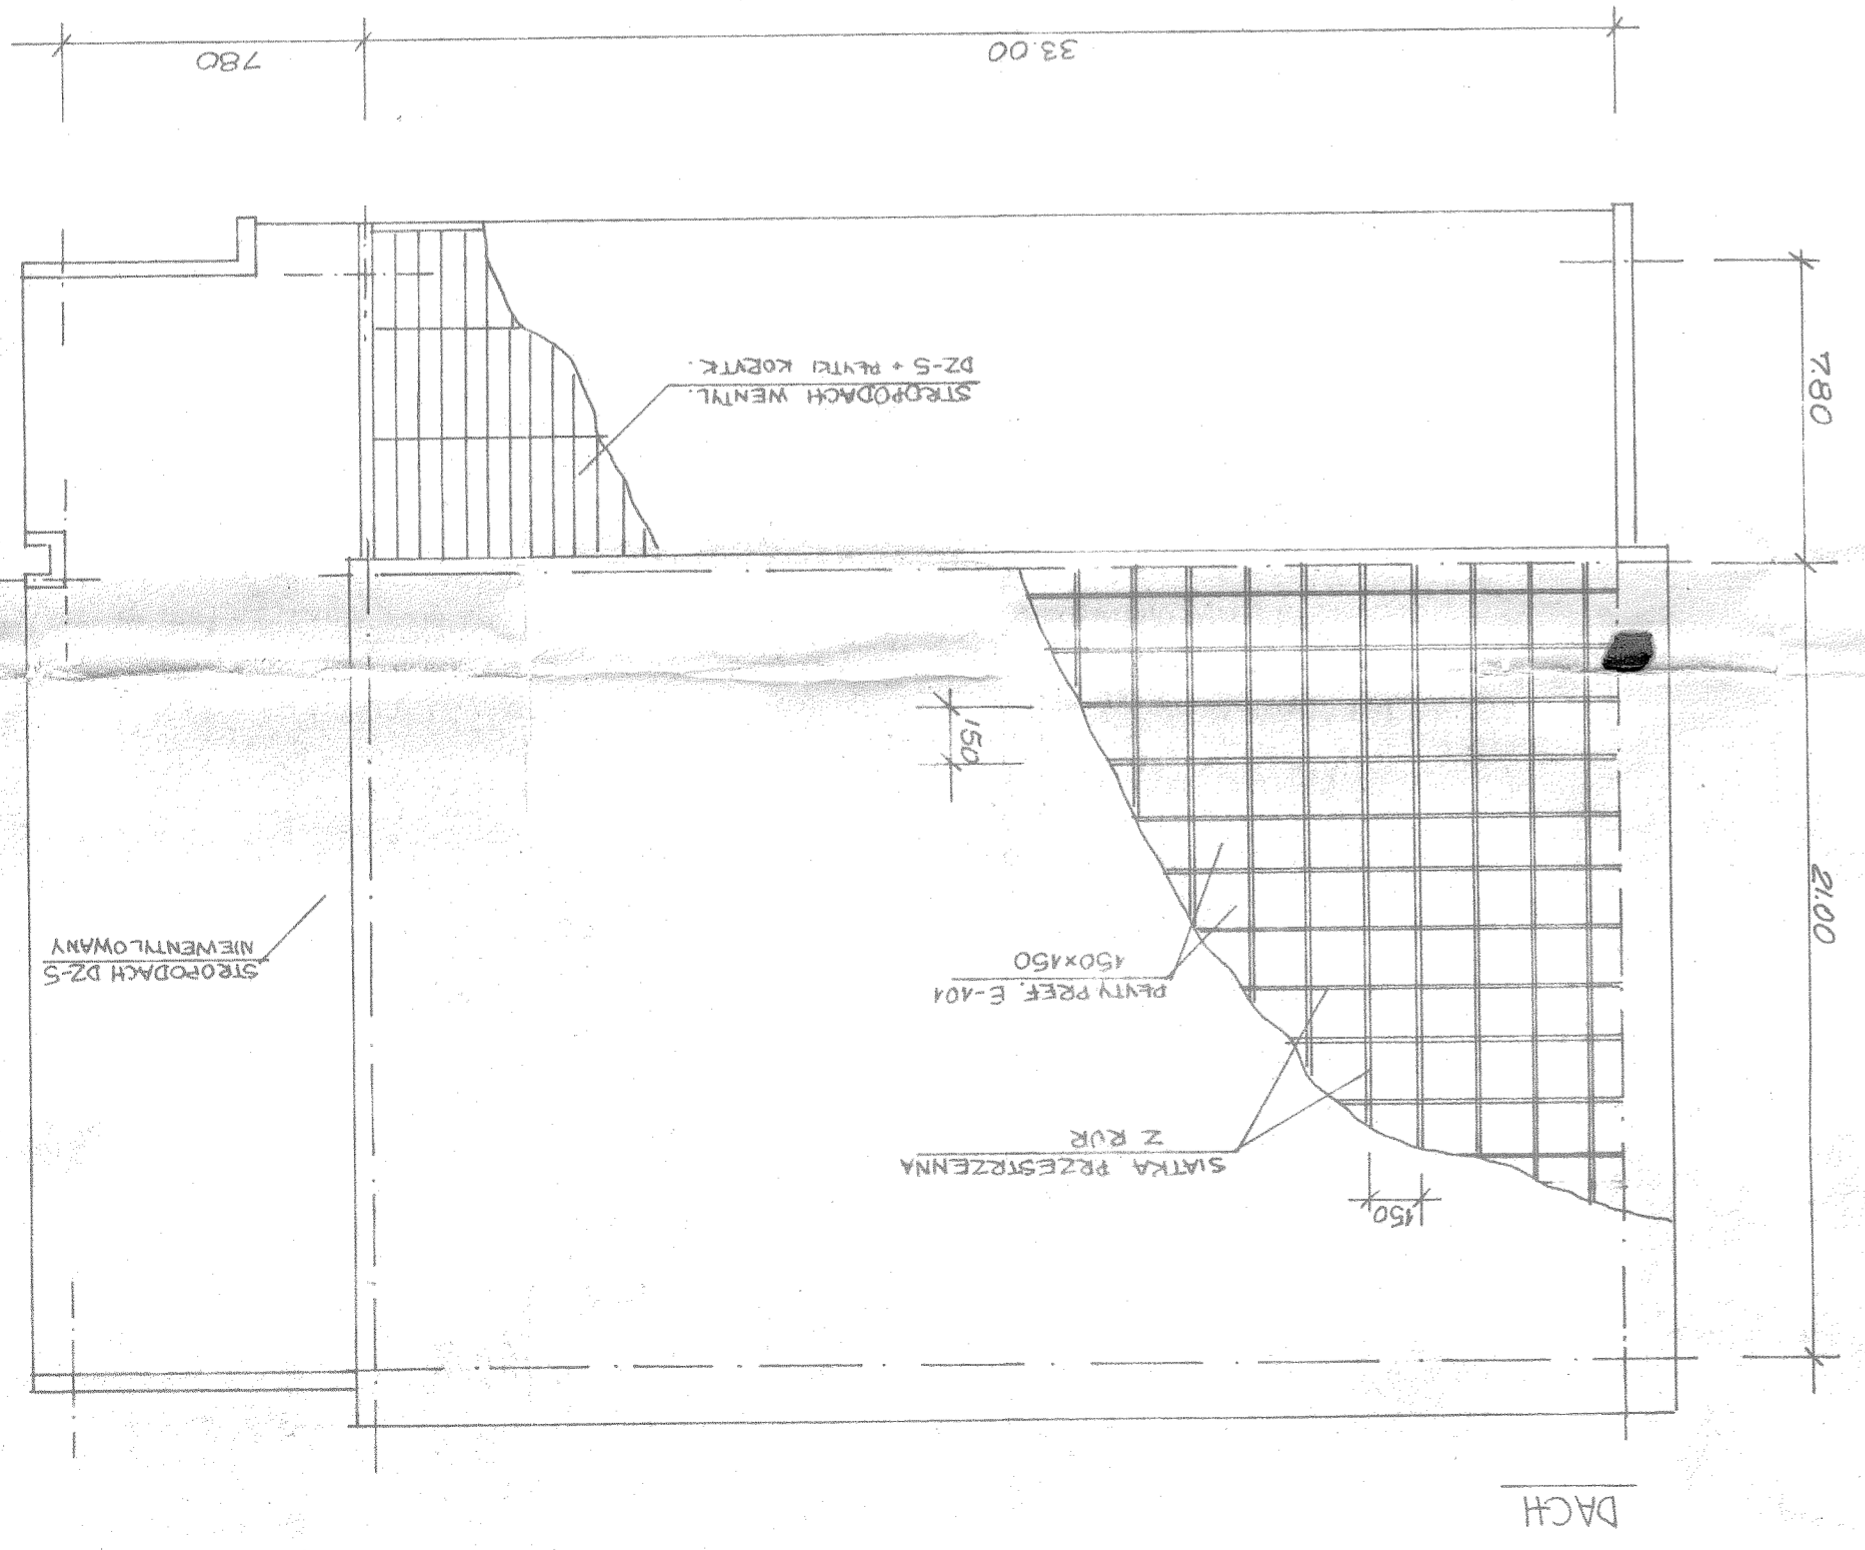

I PIĘTRO / I PIĘTRO

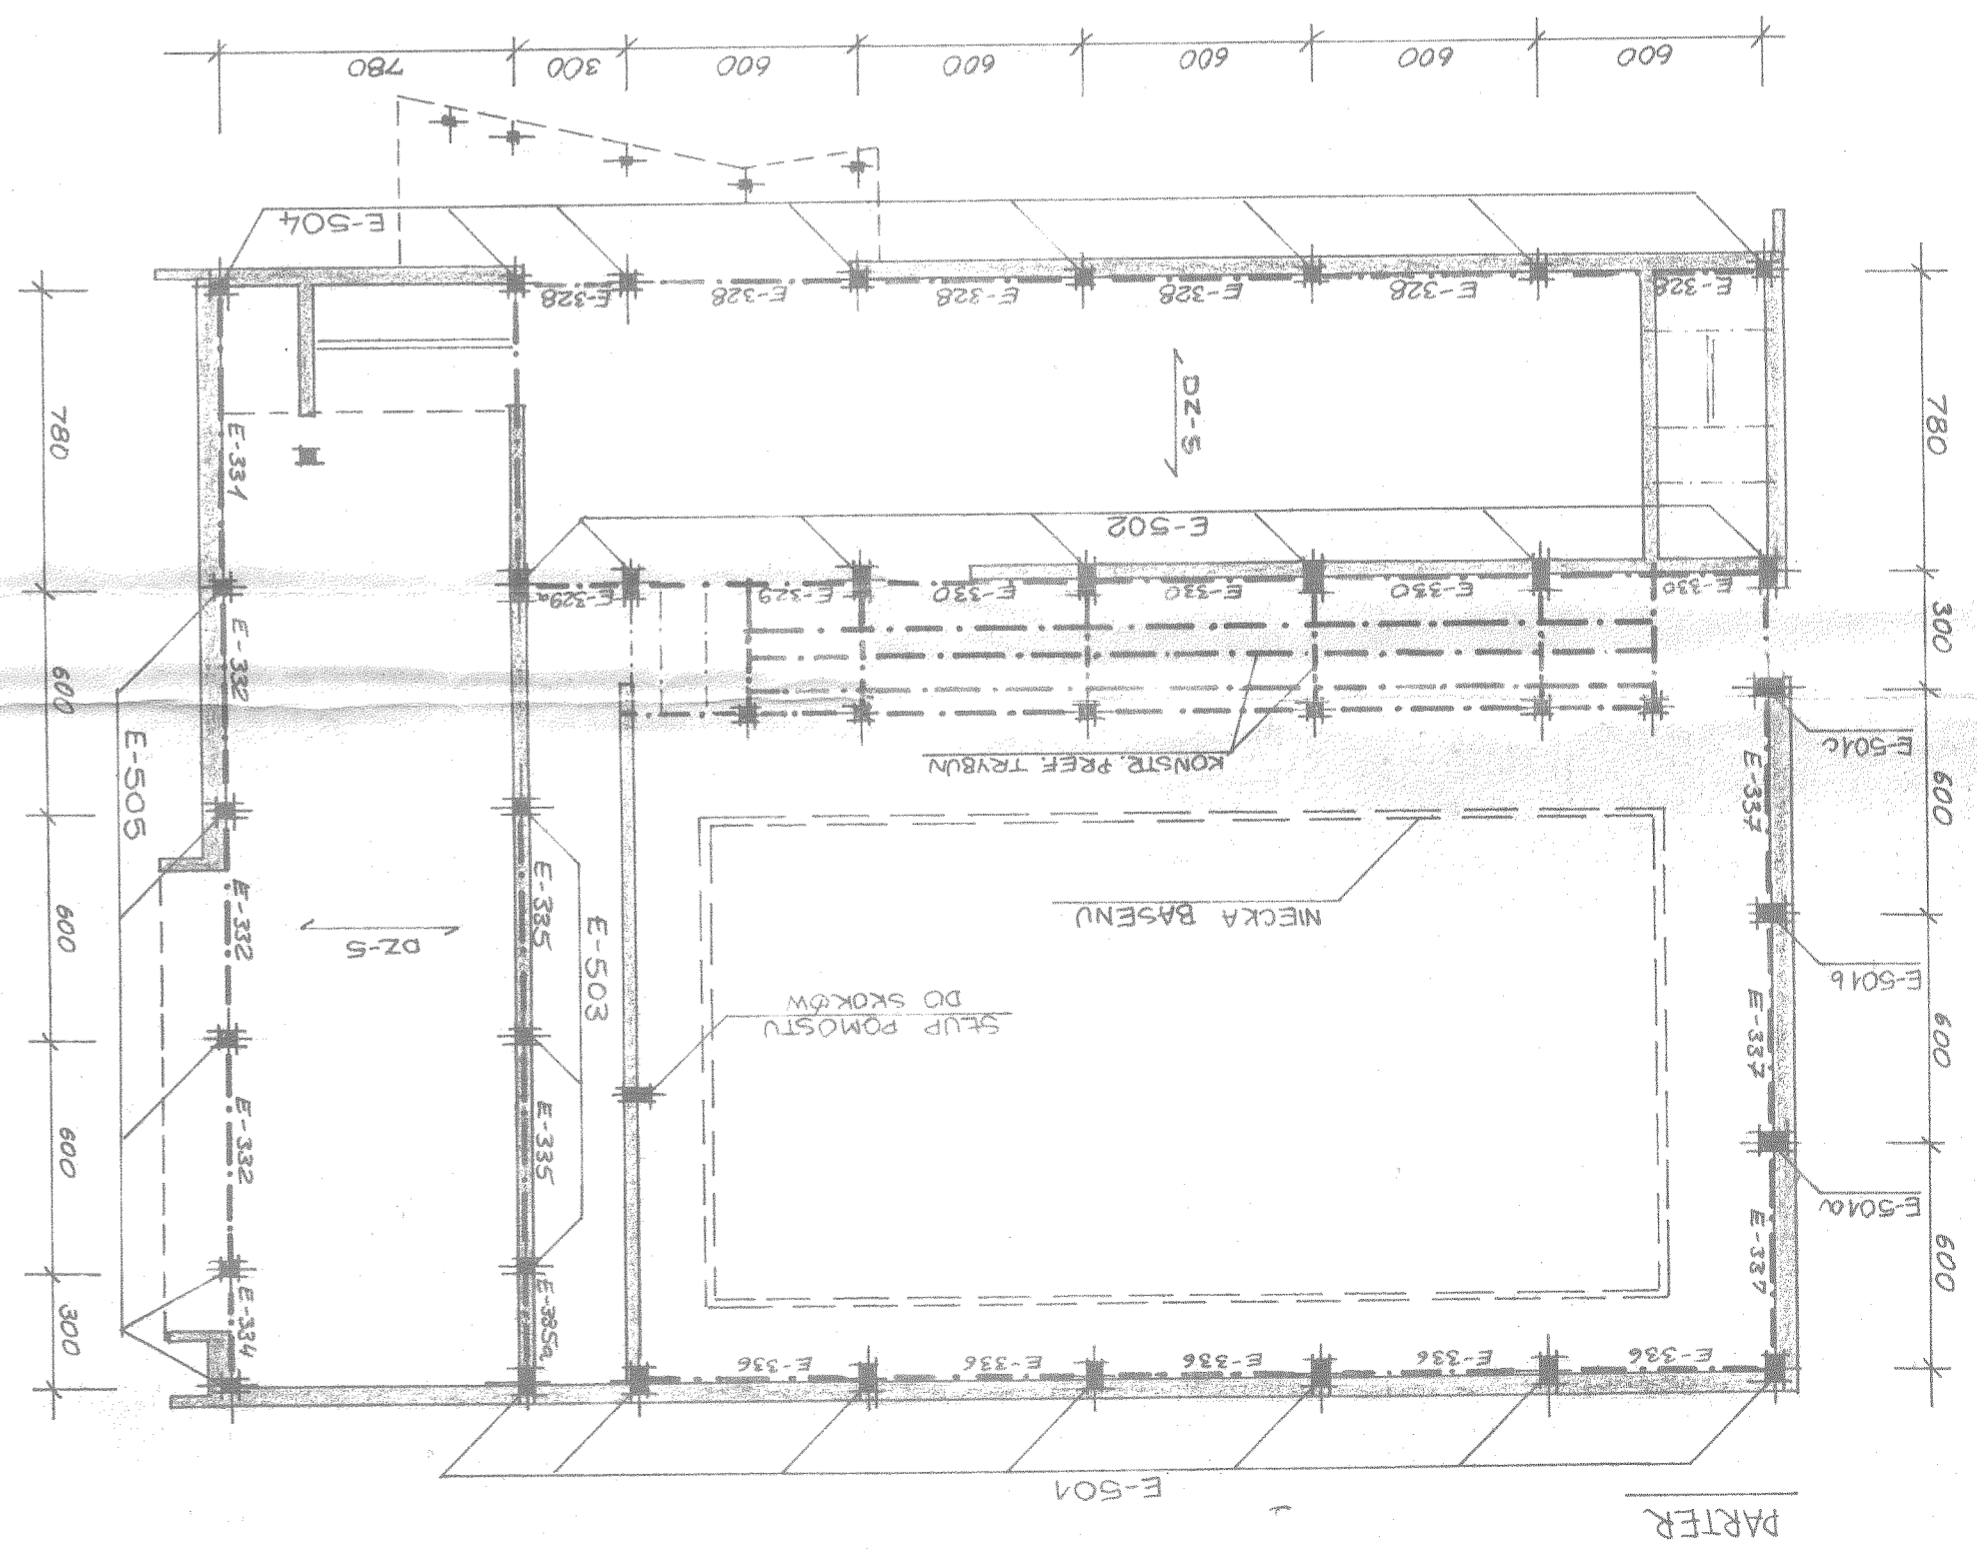

PARTER