


tablica mieszkaniowa TM po modernizacji

Psz=12,5 kW

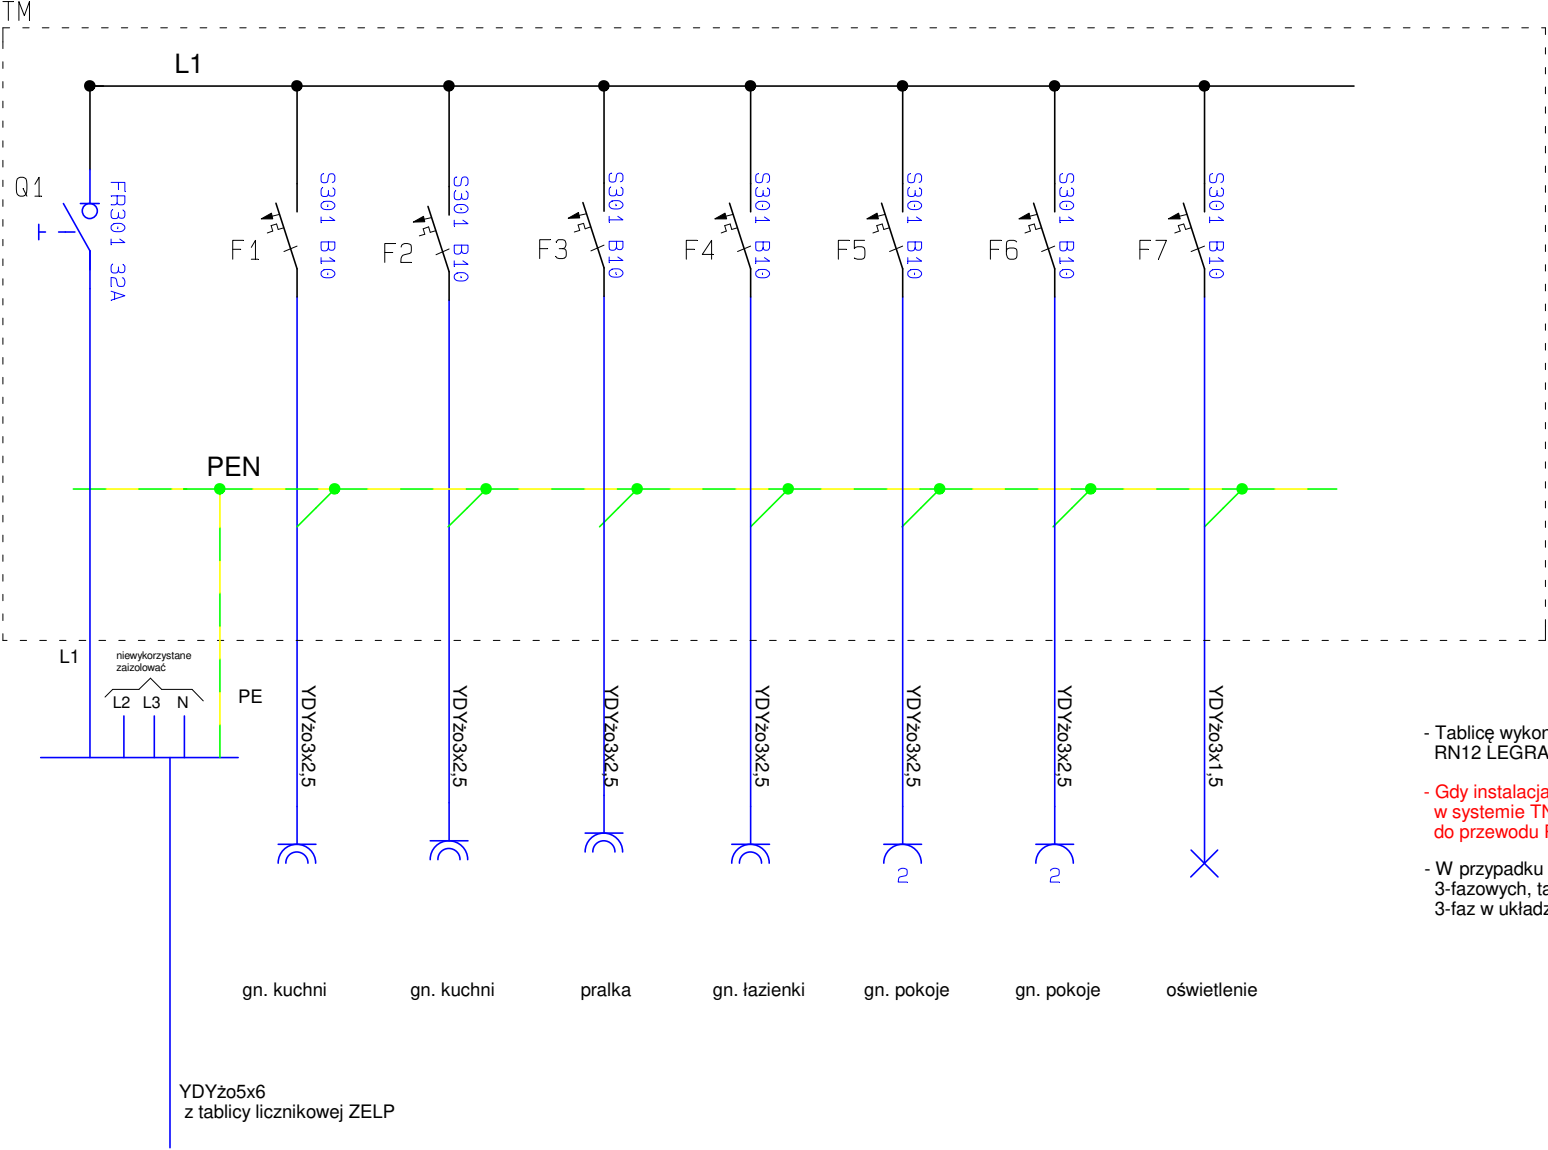

- Tablicę wykonać na bazie rozdzielni natynkowej RN12 LEGRAND lub równoważnej
- Gdy instalacja wewnętrzna mieszkania jest wykonana w systemie TN-C to przewód PEN podłączyć do przewodu PE włącz !
- W przypadku instalacji wewnętrznych zmodernizowanych 3-fazowych, tablicę wykonać indywidualnie z wykorzystaniem 3-faz w układzie TN-S

SYSTEM SIECIOWY TN-C

ZAKŁAD USŁUG PROJEKTOWYCH ELSYSTEM Krzysztof Patyra 07-410 Ostrołęka ul. Kilińskiego 39 tel.:(0-29) 764 40 22	Proj.: mgr inż. Krzysztof Patyra Upr. nr 66280/Cs do pełnienia samodzielnej funkcji projektanta oraz kierownika budowy i robót w specjalności instalacyjno inżynierskiej w zakresie: sieci i instalacji elektrycznych		podpis	Spr.: Upr. nr	podpis		Tytuł rysunku : Schemat tablicy mieszkaniowej TM		Rys. nr 3	Str. nr
	Asystent:		podpis	Ozn. strony:			Temat : Wymiana instalacji elektrycznych części wspólnej i wlvz w budynku mieszkalnym wielorodzinnym			
							Inwestor : Wspólnota Mieszkaniowa, ul. Traugutta 2B, 07-410 Ostrołęka		Skala: 1:1	
							Adres obiektu : ul. Traugutta 2B, 07-410 Ostrołęka			