# tablica mieszkaniowa TM po modernizacji

Pi=12,5 kW

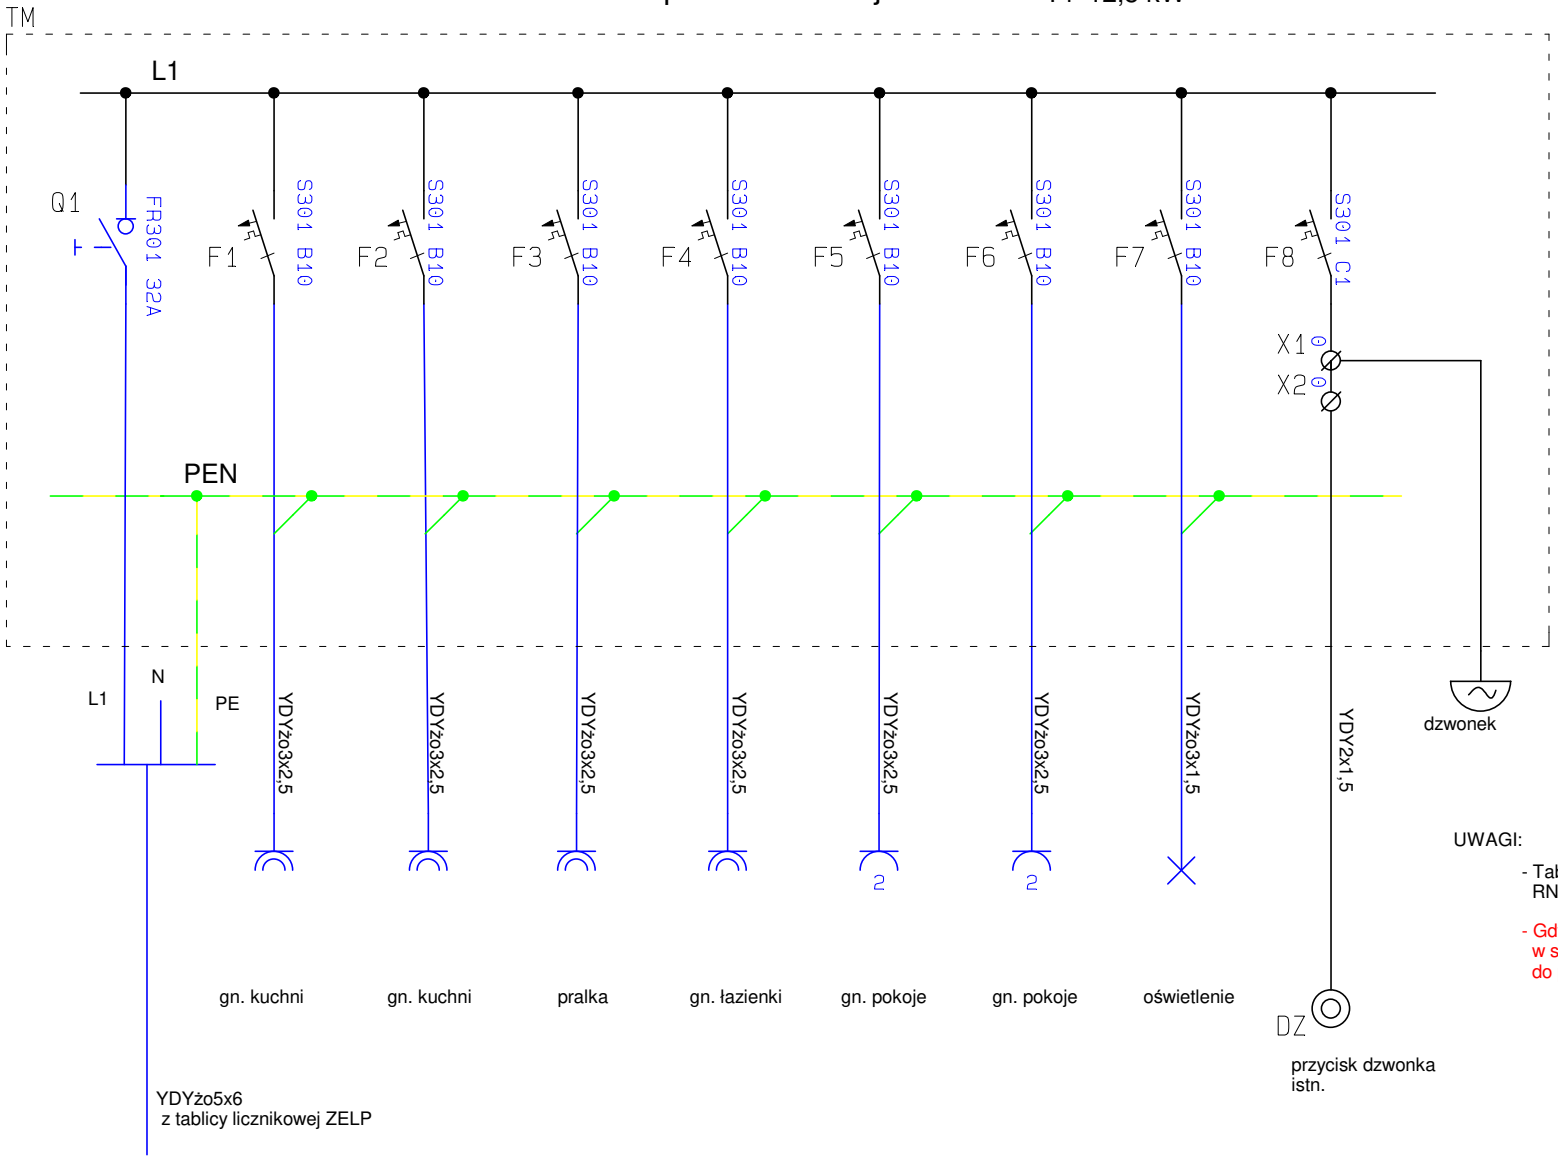


UWAGI:

- Tablicę wykonać na bazie rozdzielni natynkowej RN12 LEGRAND lub równoważnej
- Gdy instalacja wewnętrzna mieszkania jest wykonana w systemie TN-C to przewód PEN podłączyć do przewodu PE wlz !

## SYSTEM SIECIOWY TN-C

| | | | | | | | |
|---|---|---|---|---|---|---|---|
| ZAKŁAD USŁUG PROJEKTOWYCH<br>ELSYSTEM<br>Krzysztof Patyra<br>07-410 Ostrołęka ul. Kilińskiego 39 tel.:(0-29) 764 40 22 | Proj.: mgr inż. Krzysztof Patyra<br>Upr. nr 62/90/Os do pełnienia samodzielnej funkcji projektanta oraz kierownika budowy i robót w specjalności instalacyjno inżynieryjnej w zakresie: sieci i instalacje elektryczne | podpis | Spr.:<br>Upr. nr | podpis | Tytuł rysunku : Schemat tablicy mieszkaniowej TM<br>Temat : Wymiana instalacji elektrycznej w budynku mieszkalnym wielorodzinnym | | Rys. nr 2 | Str. nr 28 |
| | Asystent: | podpis | Ozn. strony: | | Inwestor : Wspólnota Mieszkaniowa, ul.Gocłowskiego 3, 07-410 Ostrołęka<br>Adres obiektu : ul. Gocłowskiego 3, 07-410 Ostrołęka | Data: luty 2022 r. | Skala: 1:1 | |