


RZUT PIWNIC

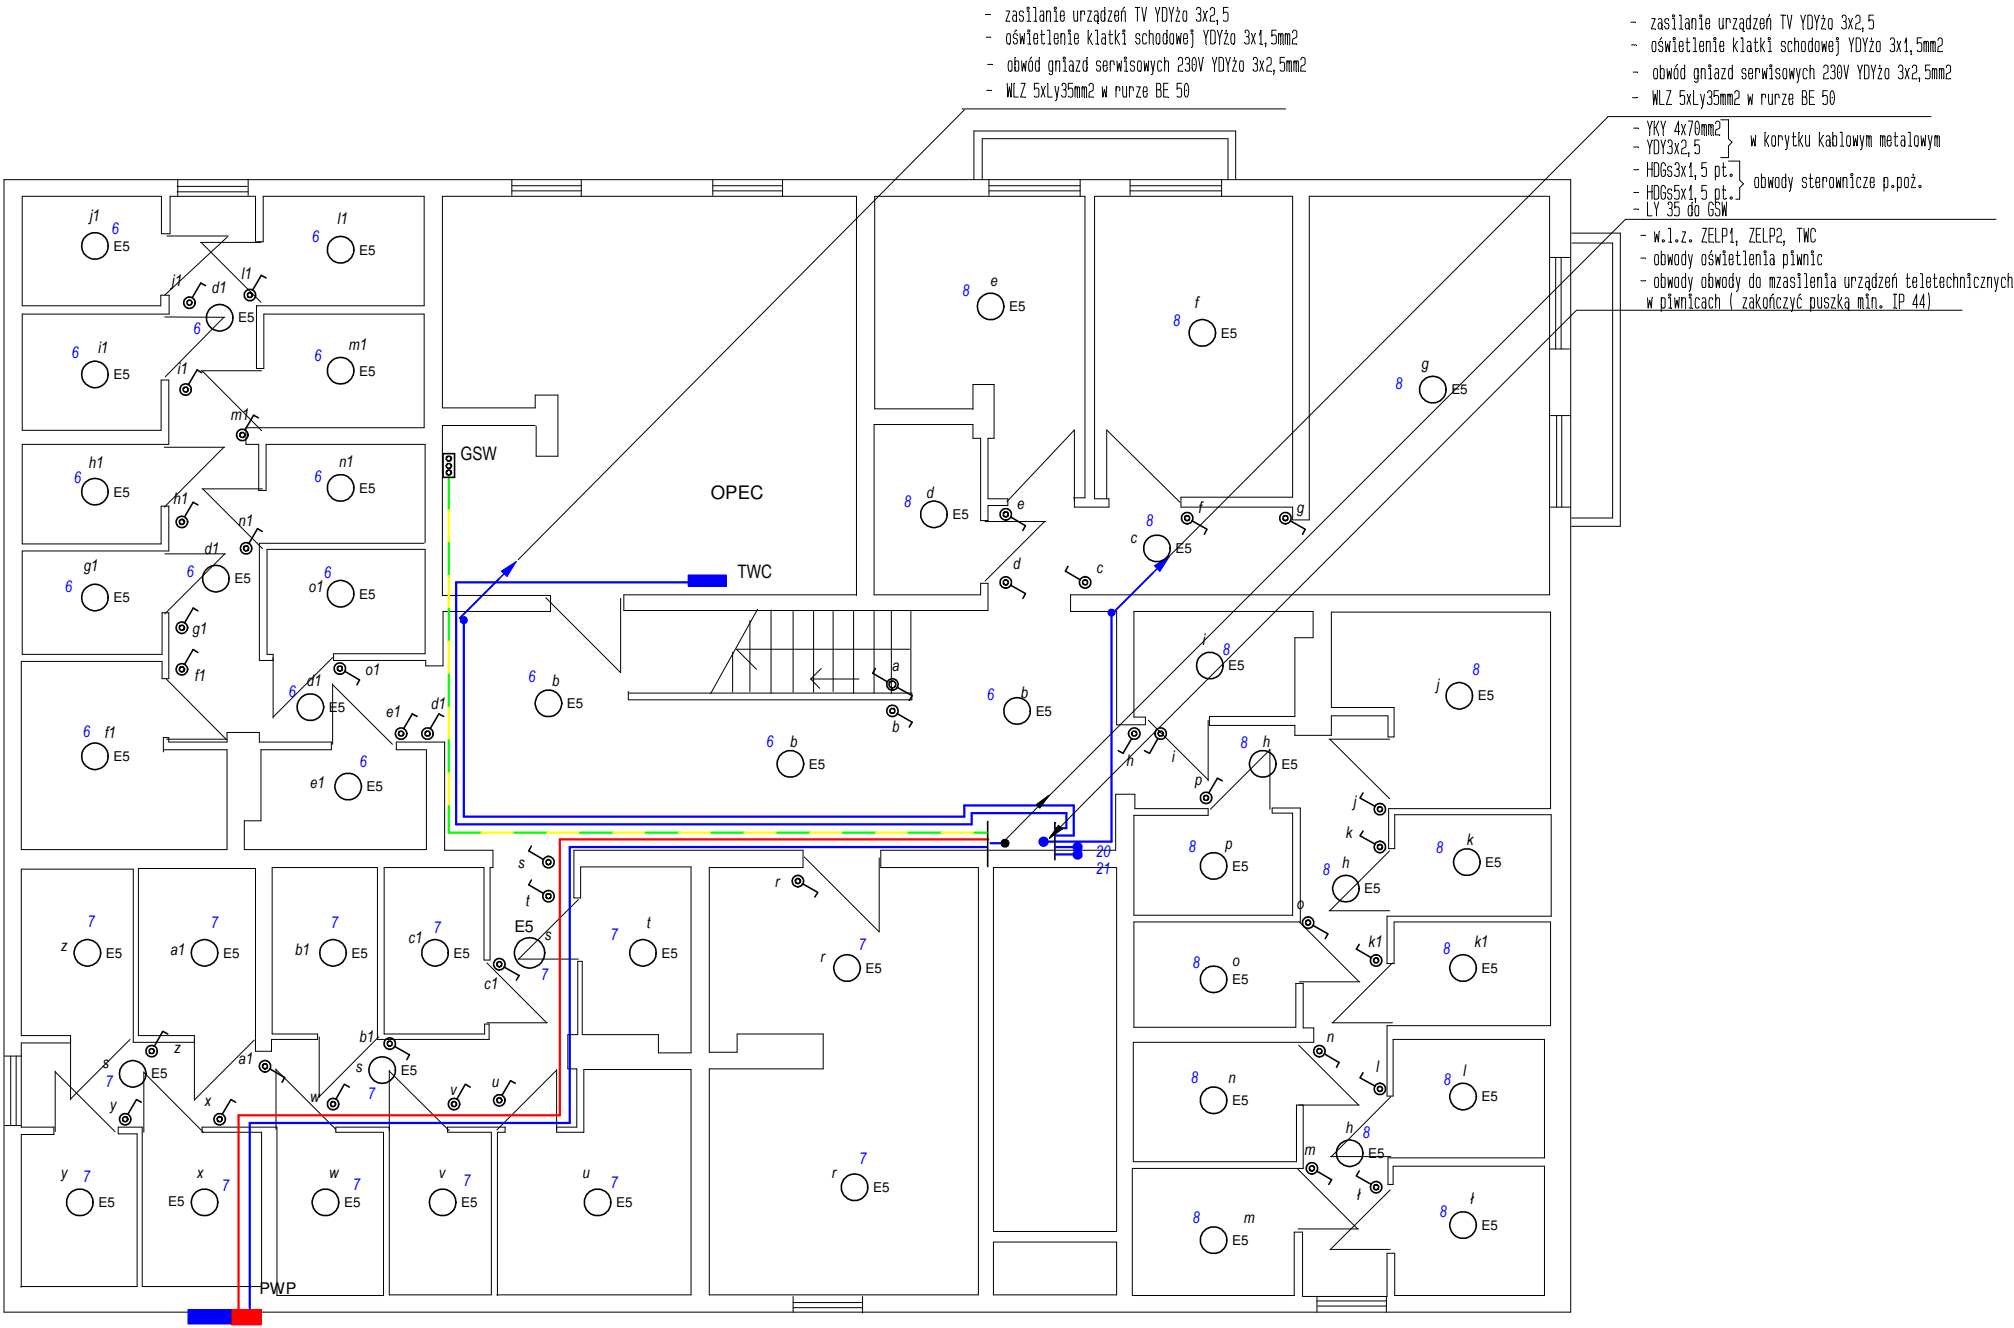

ZK nr 10zE3220

SYSTEM SIECIOWY TN-C-S

|   |   |        |                         |                   |
|---|---|--------|-------------------------|-------------------|
| Tytuł rysunku: Instalacje elektryczne piwnic   |   |        |                         |                   |
| Nazwa obiektu: Budynek mieszkalny wielorodzinny - wymiana włz oraz instalacji elektrycznych części wspólnej                                               |   |        |                         |                   |
| Inwestor: Wspólnota Mieszkaniowa Kolberga 4   |   |        |                         |                   |
| Adres obiektu: Ostrołęka ul. Kolberga 4   |   |        |                         | Data: maj 2025 r. |
| <div>ZAKŁAD USŁUG PROJEKTOWYCH</div> <div>ELSYSTEM</div> <div>Krzysztof Patyra</div> <div>07-410 Ostrołęka ul. Kilińskiego 39 tel.:(0-29) 764 40 22</div> | Proj.: mgr inż. Krzysztof Patyra<br>Uprawnienia nr 62/90/Os do pełnienia samodzielnej funkcji projektanta oraz kierownika budowy i robót w specjalności instalacyjno inżynierijnej w zakresie: sieci i instalacje elektryczne | podpis | Spr.:<br>Uprawnienia nr | podpis            |
|   | Asystent:   | podpis | Ozn. strony:            | Rys. nr 7         |
|   |   |        |                         |                   |