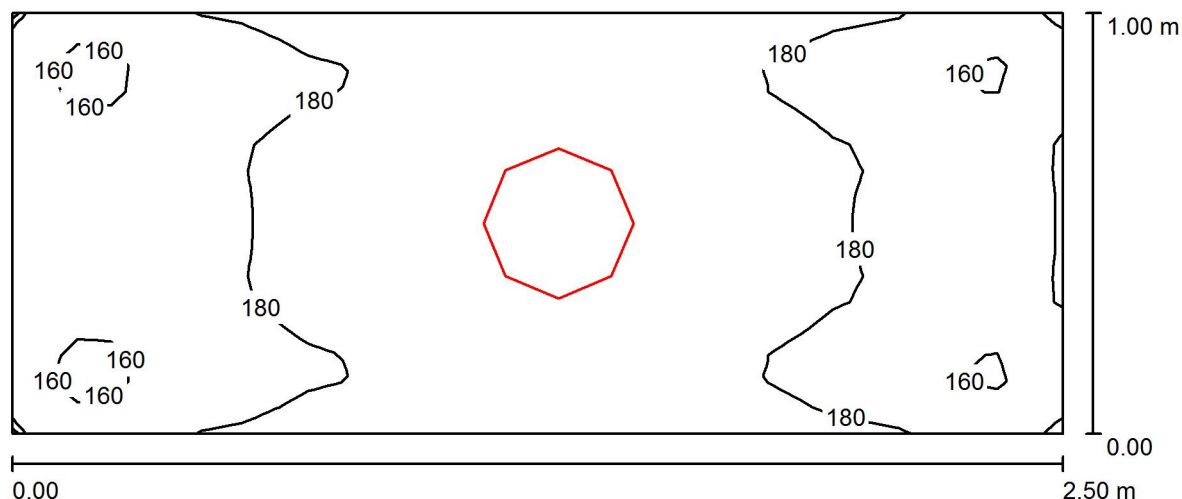


ELSYSTEM

ul. Kilińskiego 39
07-410 OstrołękaEdytor mgr inż. Krzysztof Patyra
Telefon (29) 764 40 22
faks
e-Mail**Wejście do klatki schodowej, spocznik schodów / Podsumowanie**Wysokość pomieszczenia: 3.050 m, Wysokość montażu: 3.050 m,
Współczynnik konserwacji: 0.67

Wartości Lux, Skala 1:18

Powierzchnia	ρ [%]	E_m [lx]	E_{min} [lx]	E_{max} [lx]	E_{min} / E_m
Płaszczyzna pracy	/	179	147	199	0.821
Podłoga	30	178	151	195	0.848
Sufit	70	249	174	330	0.697
Ściany (4)	81	239	95	814	/

Płaszczyzna pracy:Wysokość: 0.010 m
Siatka: 32 x 16 Punkty
Margines: 0.000 m**Wykaz opraw**

Nr.	Ilość	Etykieta (Czynnik korekcyjny)	Φ (Oprawa) [lm]	Φ (Lampy) [lm]	P [W]
1	1	Luxiona AMETYST LED 3000LM PC E PIR IP65 860 AMETYST LED (1.000)	2152	3000	25.0
W sumie:			2152	W sumie: 3000	25.0

Specyfikacja mocy przyłączeniowej: $10.00 \text{ W/m}^2 = 5.58 \text{ W/m}^2/100 \text{ lx}$ (Powierzchnia podstawowa: 2.50 m^2)