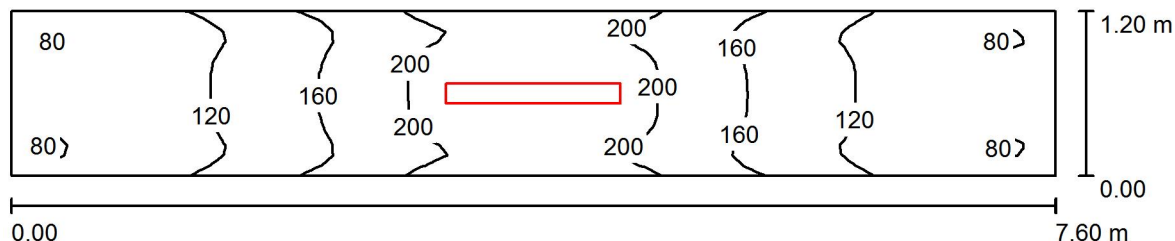


ELSYSTEM

ul. Kilińskiego 39  
07-410 OstrołękaEdytor mgr inż. Krzysztof Patyra  
Telefon (29) 764 40 22  
faks  
e-Mail

## Korytarz suszarni / Podsumowanie

Wysokość pomieszczenia: 3.050 m, Wysokość montażu: 3.050 m,  
Współczynnik konserwacji: 0.67

Wartości Lux, Skala 1:55

Powierzchnia	$\rho$ [%]	$E_m$ [lx]	$E_{min}$ [lx]	$E_{max}$ [lx]	$E_{min} / E_m$
Płaszczyzna pracy	/	146	73	226	0.505
Podłoga	30	145	77	228	0.528
Sufit	70	179	58	593	0.325
Ściany (4)	81	158	53	949	/

**Płaszczyzna pracy:**Wysokość: 0.010 m  
Siatka: 64 x 16 Punkty  
Margines: 0.000 m**Wykaz opraw**

Nr.	Ilość	Etykieta (Czynnik korekcyjny)	$\Phi$ (Oprawa) [lm]	$\Phi$ (Lampy) [lm]	P [W]
1	1	Philips TCW060 2xTL-D36W/840 HF P (1.000)	4221	6700	72.0
			W sumie: 4221	W sumie: 6700	72.0

Specyfikacja mocy przyłączeniowej:  $7.89 \text{ W/m}^2 = 5.42 \text{ W/m}^2/100 \text{ lx}$  (Powierzchnia podstawowa:  $9.12 \text{ m}^2$ )