


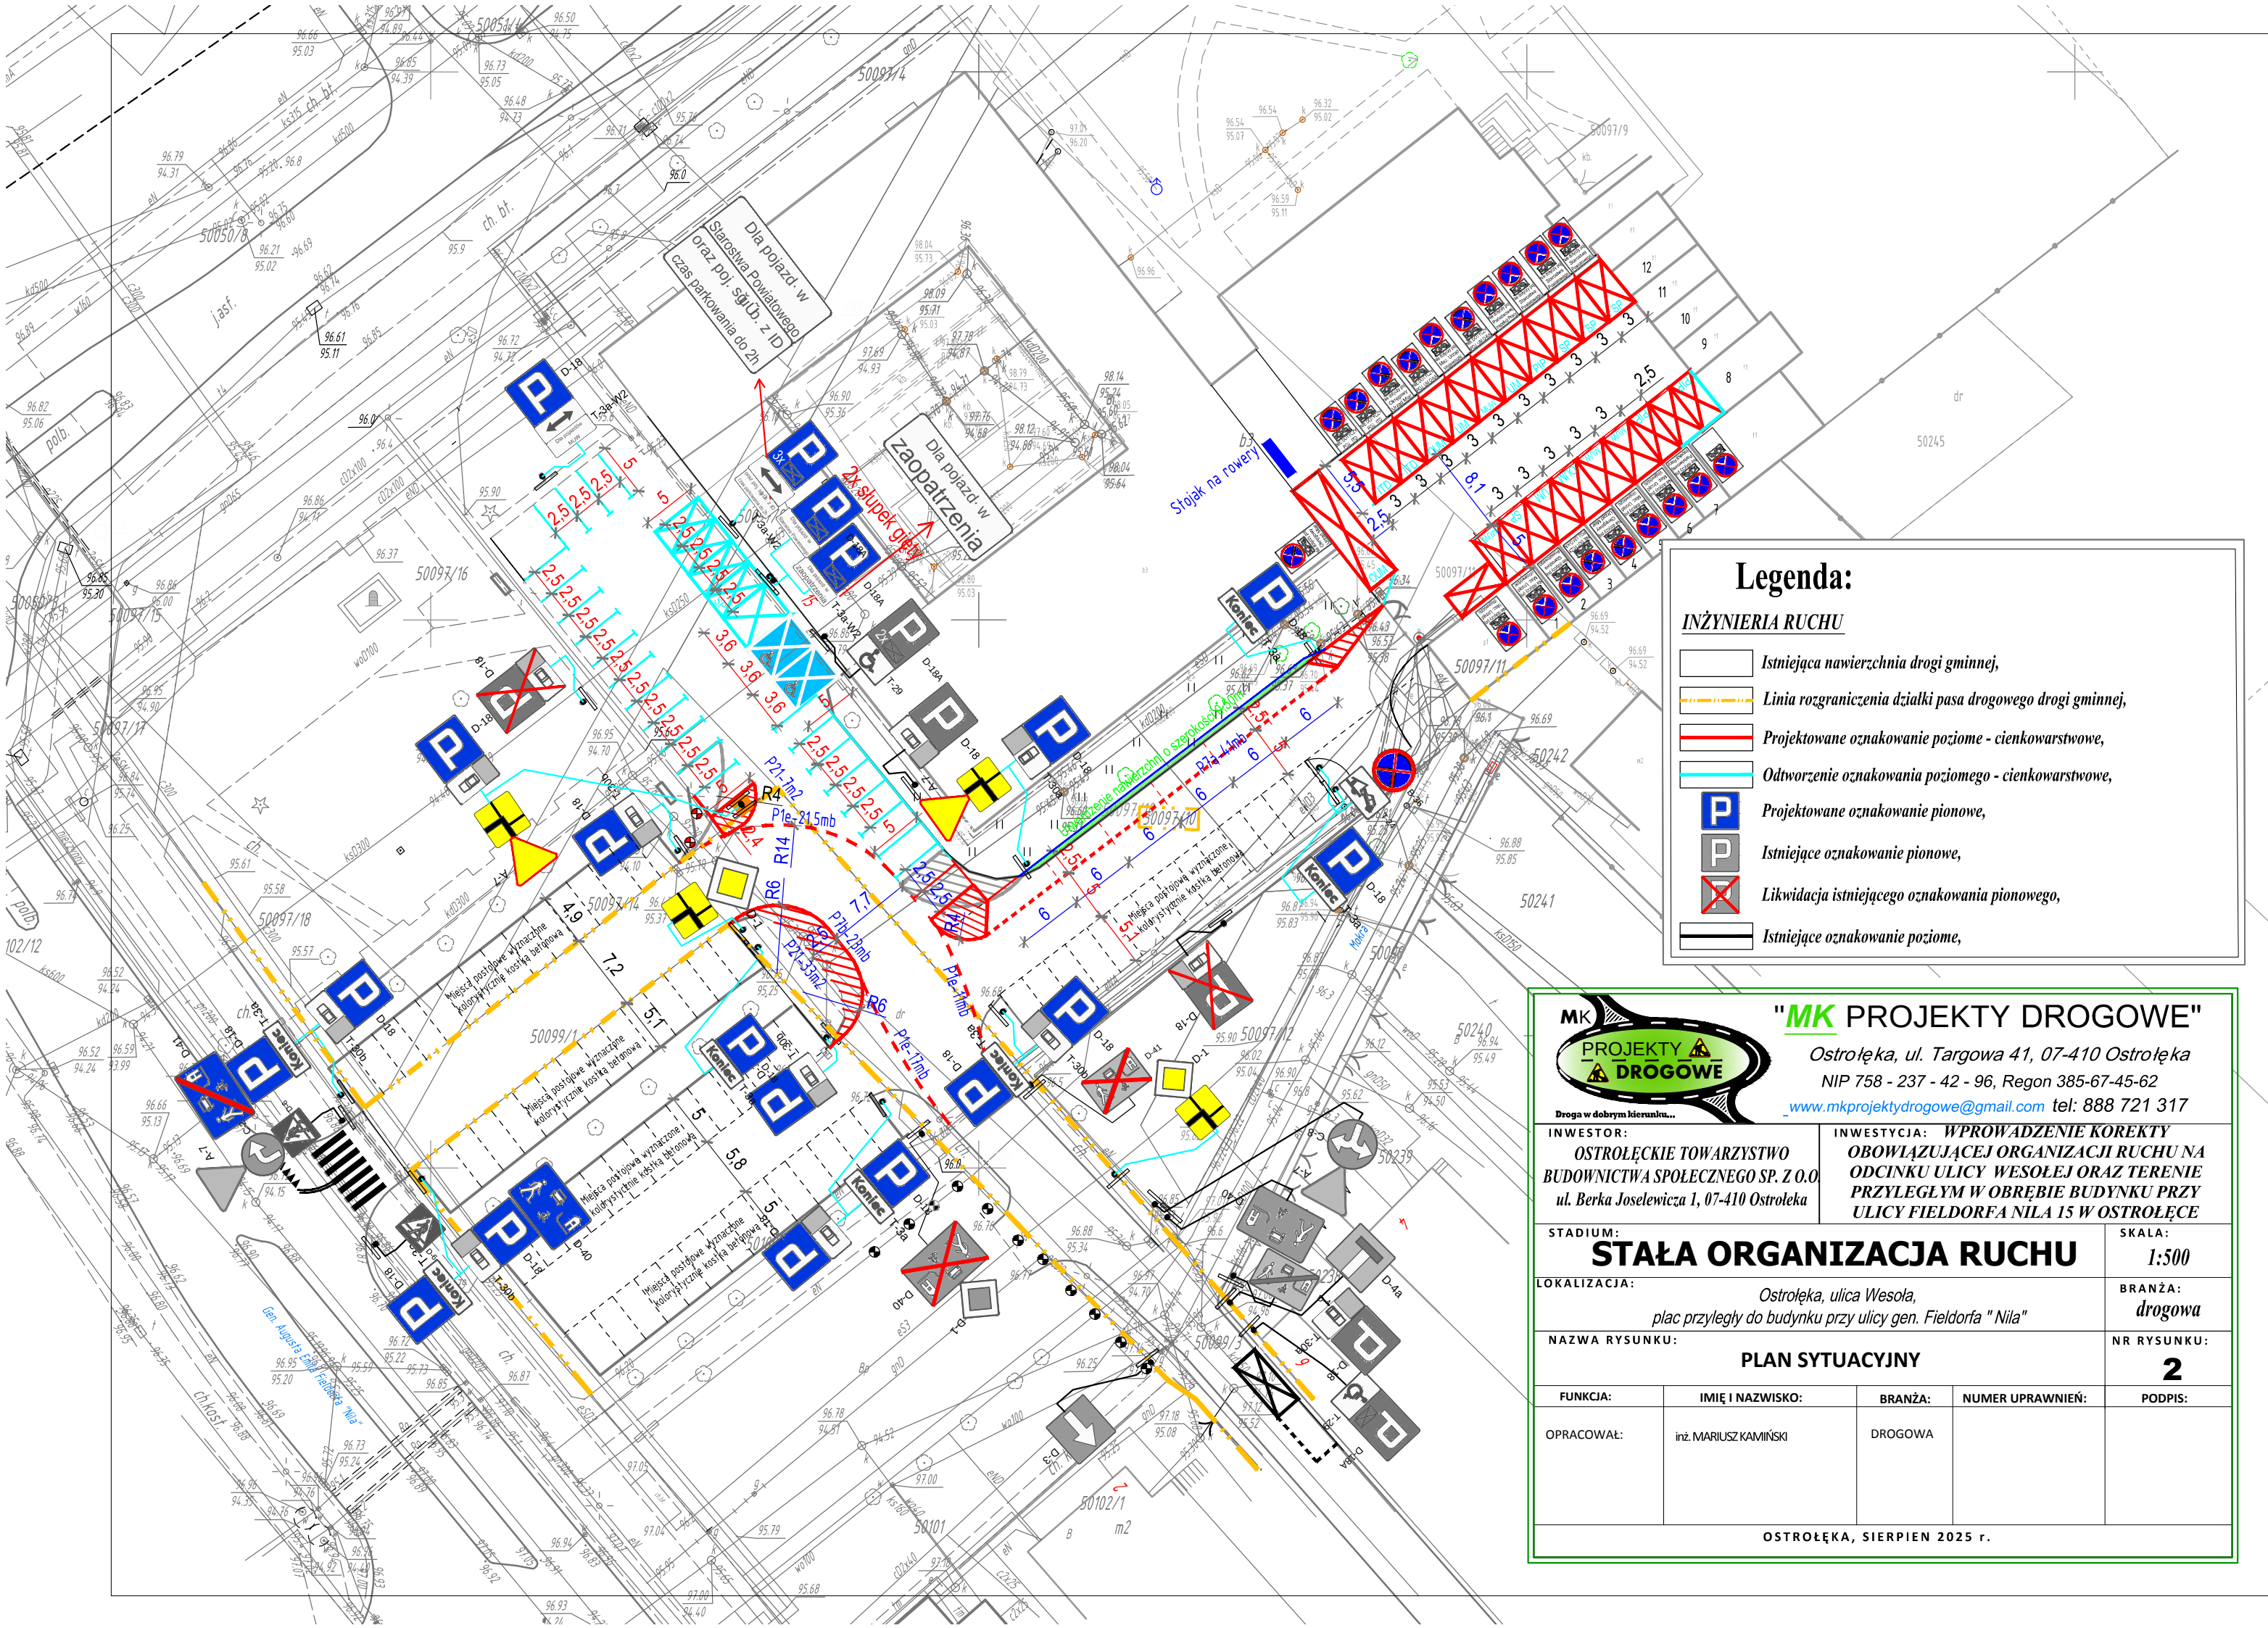

Legenda:

INŻYNIERIA RUCHU

Istniejąca nawierzchnia drogi gminnej,

Linia rozgraniczenia działki pasa drogowego drogi gminnej,

Projektowane oznakowanie poziome - cienkowarstwowe,

Odtworzenie oznakowania poziomego - cienkowarstwowe,

P

P

Projektowane oznakowanie pionowe,

P

P

Istniejące oznakowanie pionowe,

Likwidacja istniejącego oznakowania pionowego,

Istniejące oznakowanie poziome,

MK

PROJEKTY DROGOWE

Droga w dobrym kierunku...

OSTROLECKIE TOWARZYSTWO BUDOWNICTWA SPOŁECZNEGO SP. Z O.O.

ul. Berka Joselewicza 1, 07-410 Ostrołęka

INWESTYCJA:

WPROWADZENIE KOREKTY OBOWIĄZUJĄCEJ ORGANIZACJI RUCHU NA ODCINKU ULICY WESOŁEJ ORAZ TERENIE PRZYLEGLYM W OBRĘBIE BUDYNKU PRZY ULICY FIELDORFA NIŁA 15 W OSTROŁĘCE

STADIUM:

STAŁA ORGANIZACJA RUCHU

LOKALIZACJA:

Ostrołęka, ulica Wesoła, plac przyległy do budynku przy ulicy gen. Fieldorfa "Niła"

NAZWA RYSUNKU:

PLAN SYTUACYJNY

FUNKCJA:

IMIE I NAZWISKO:

BRANŻA:

NUMER UPRAWNIEŃ:

OPRACOWAŁ:

inż. MARIUSZ KAMIŃSKI

DROGOWA

SKALA:

1:500

BRANŻA:

drogowa

NR RYSUNKU:

2

OSTROŁĘKA, SIERPIEN 2025 r.